

Tagesordnung

1. **Begrüßung** (Tanja Flemmig, Stadtplanungsamt)
2. **Aktueller Stand:**
 - a. **Neugestaltung 2028** Input 1. Planungskneipe + Ablauf Beteiligung 2025 (TERRA.NOVA Landschaftsarchitekten)
 - b. **Sofortmaßnahmen 2025** mit lokalen Patenschaften (Isabella Costa, Stadtplanungsamt)
3. **Inputvorträge:**
 - a. **Klimaresilienz** (Katharina Schätz, Klimaresilienzmanagement)
 - a. **Kunst im Öffentlichen Raum** (Jochen Buck, Arbeitskreis Kultur Regensburg)
4. **Workshopergebnis Forschungsfragen** (Caroline Hoffmann und Julia Wildenauer, Labor der kreativen Köpfe)
5. **Kreative Übung** Lego



Abb.: TERRA.NOVA Landschaftsarchitekten

Neugestaltung Obermünsterstraße und -platz

2. Planungskneipe 27.11.2024 – Sofortmaßnahmen 2025



Räumliche Einordnung




Sofortmaßnahmen im Sommer 2025

Stand: Laufender Prozess bis spätestens Anfang 2025, damit die Umsetzung voraussichtlich im Sommer erfolgen kann.

Rahmenbedingungen: Fördermittel, Kosten, Lieferzeiten, vergaberechtliche Aspekte.

Rückdeckung der Politik: Der Antrag der Fraktion ‚Die Brücke‘, das Obermünsterquartier vom Durchgangsverkehr zu befreien, wurde am 01.10.2024 mehrstimmig beschlossen.

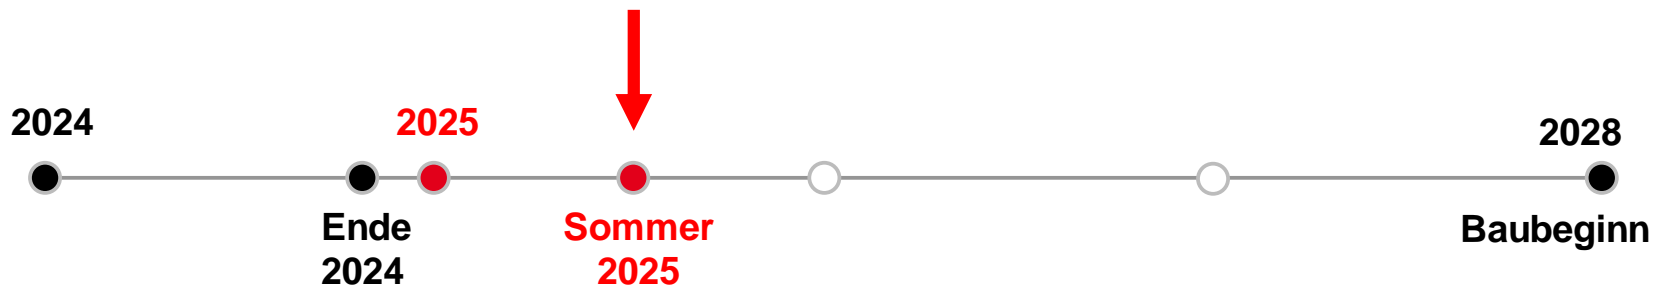

Was?
Wo?
Warum?


Sofortmaßnahmen im Sommer 2025

Projektgebiet



Sofortmaßnahmen im Sommer 2025

Obermünsterstraße und Obermünsterplatz

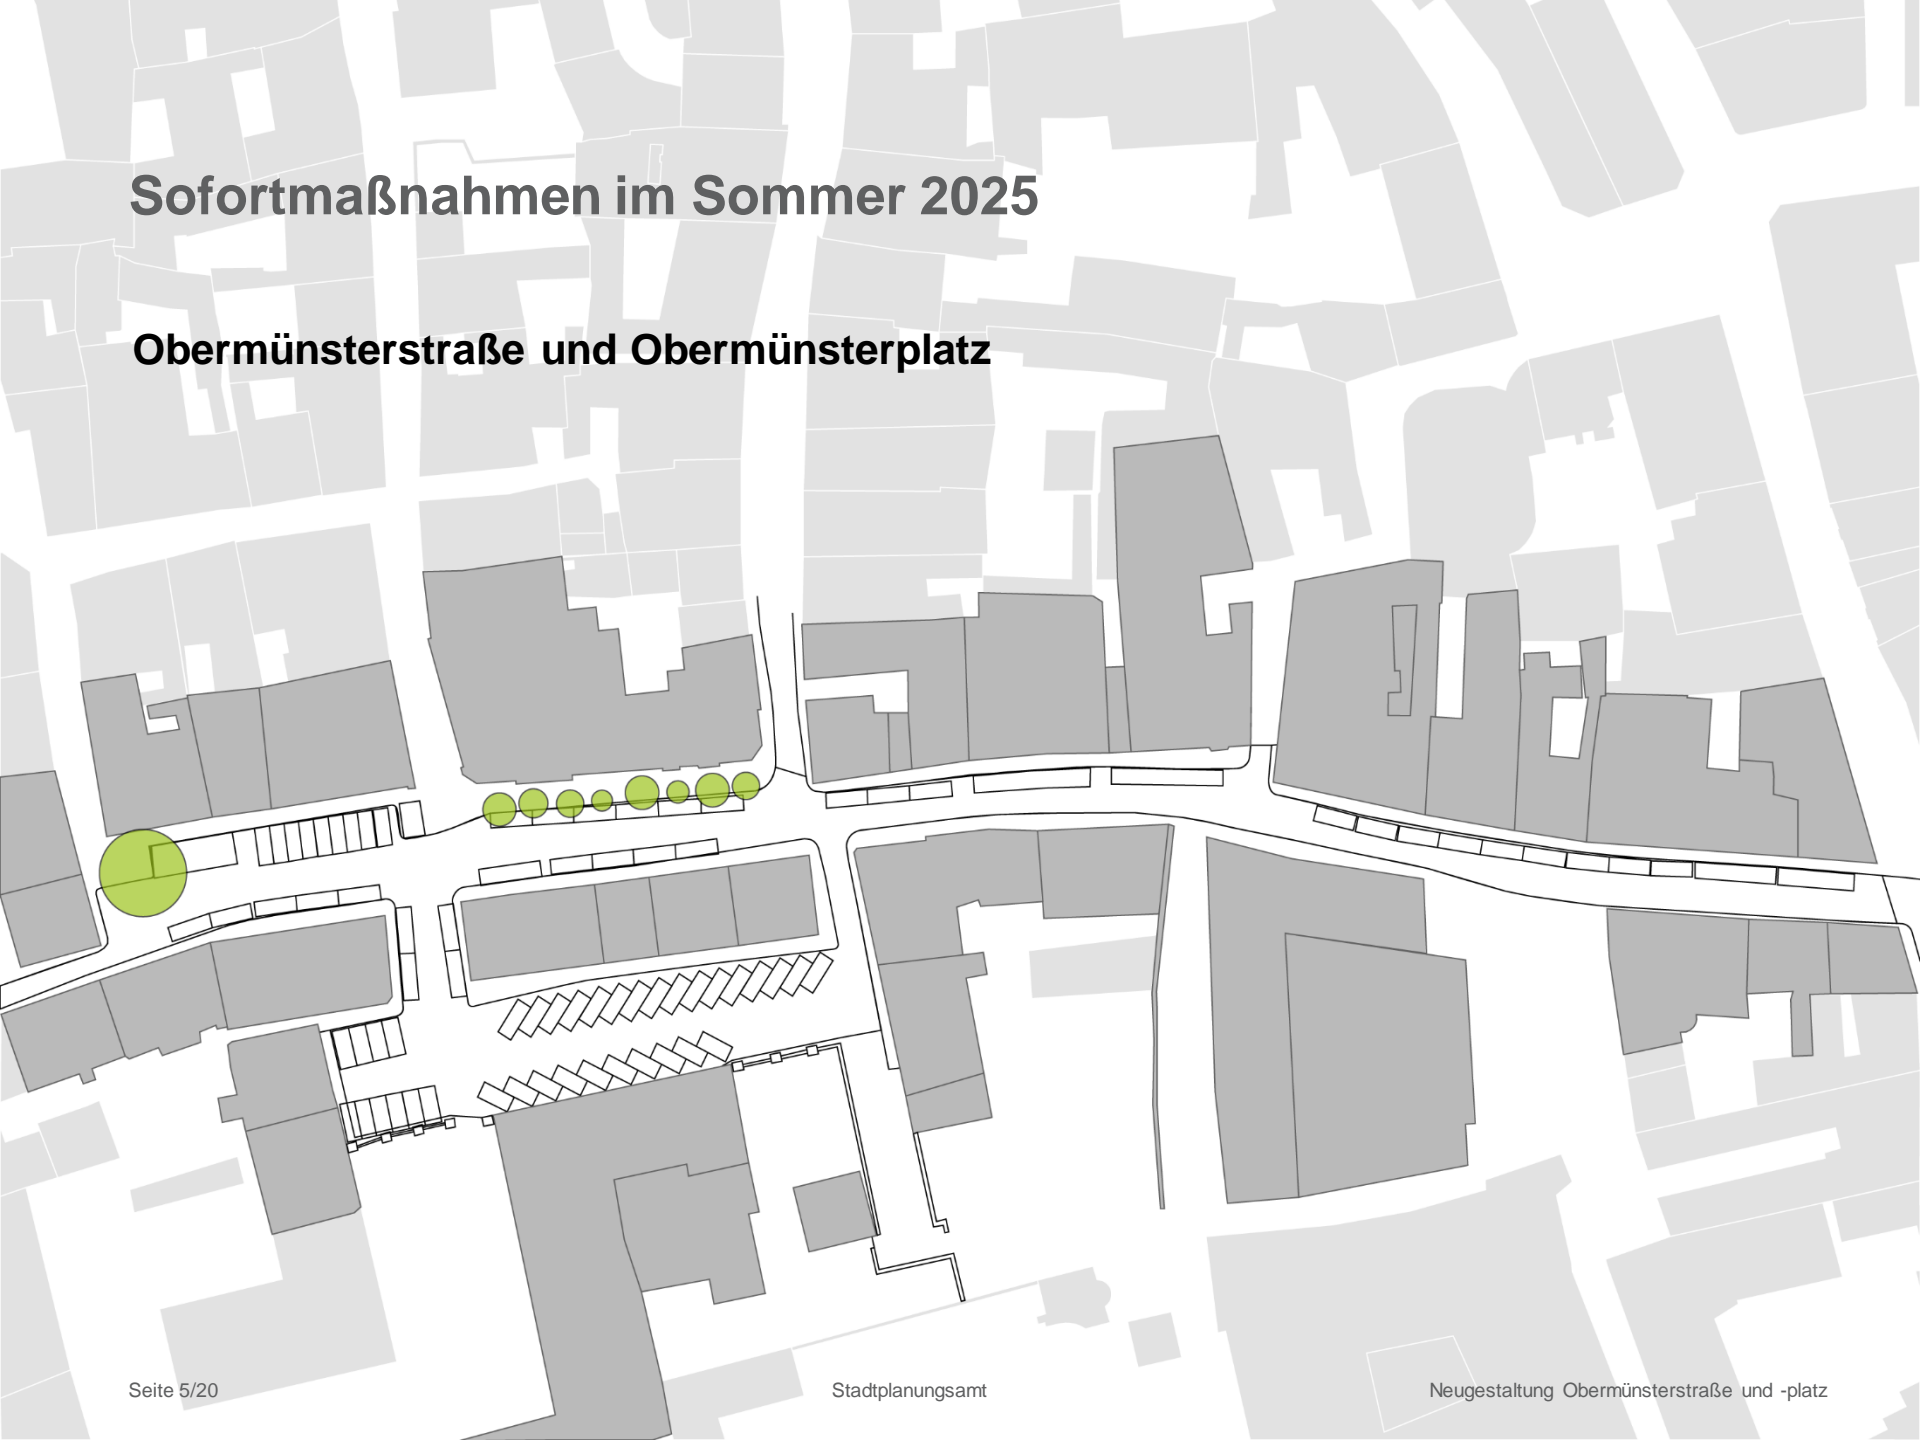

Sofortmaßnahmen im Sommer 2025

Lage



Bereich 4: Neue Oase

Bereich 3: Unter Bäumen

Bereich 2: Schlemmen


Bereich 1: Aussicht Jesuitenplatz

Bereich 5: Grüner Obermünsterplatz



Sofortmaßnahmen im Sommer 2025


Bestand Stellplätze

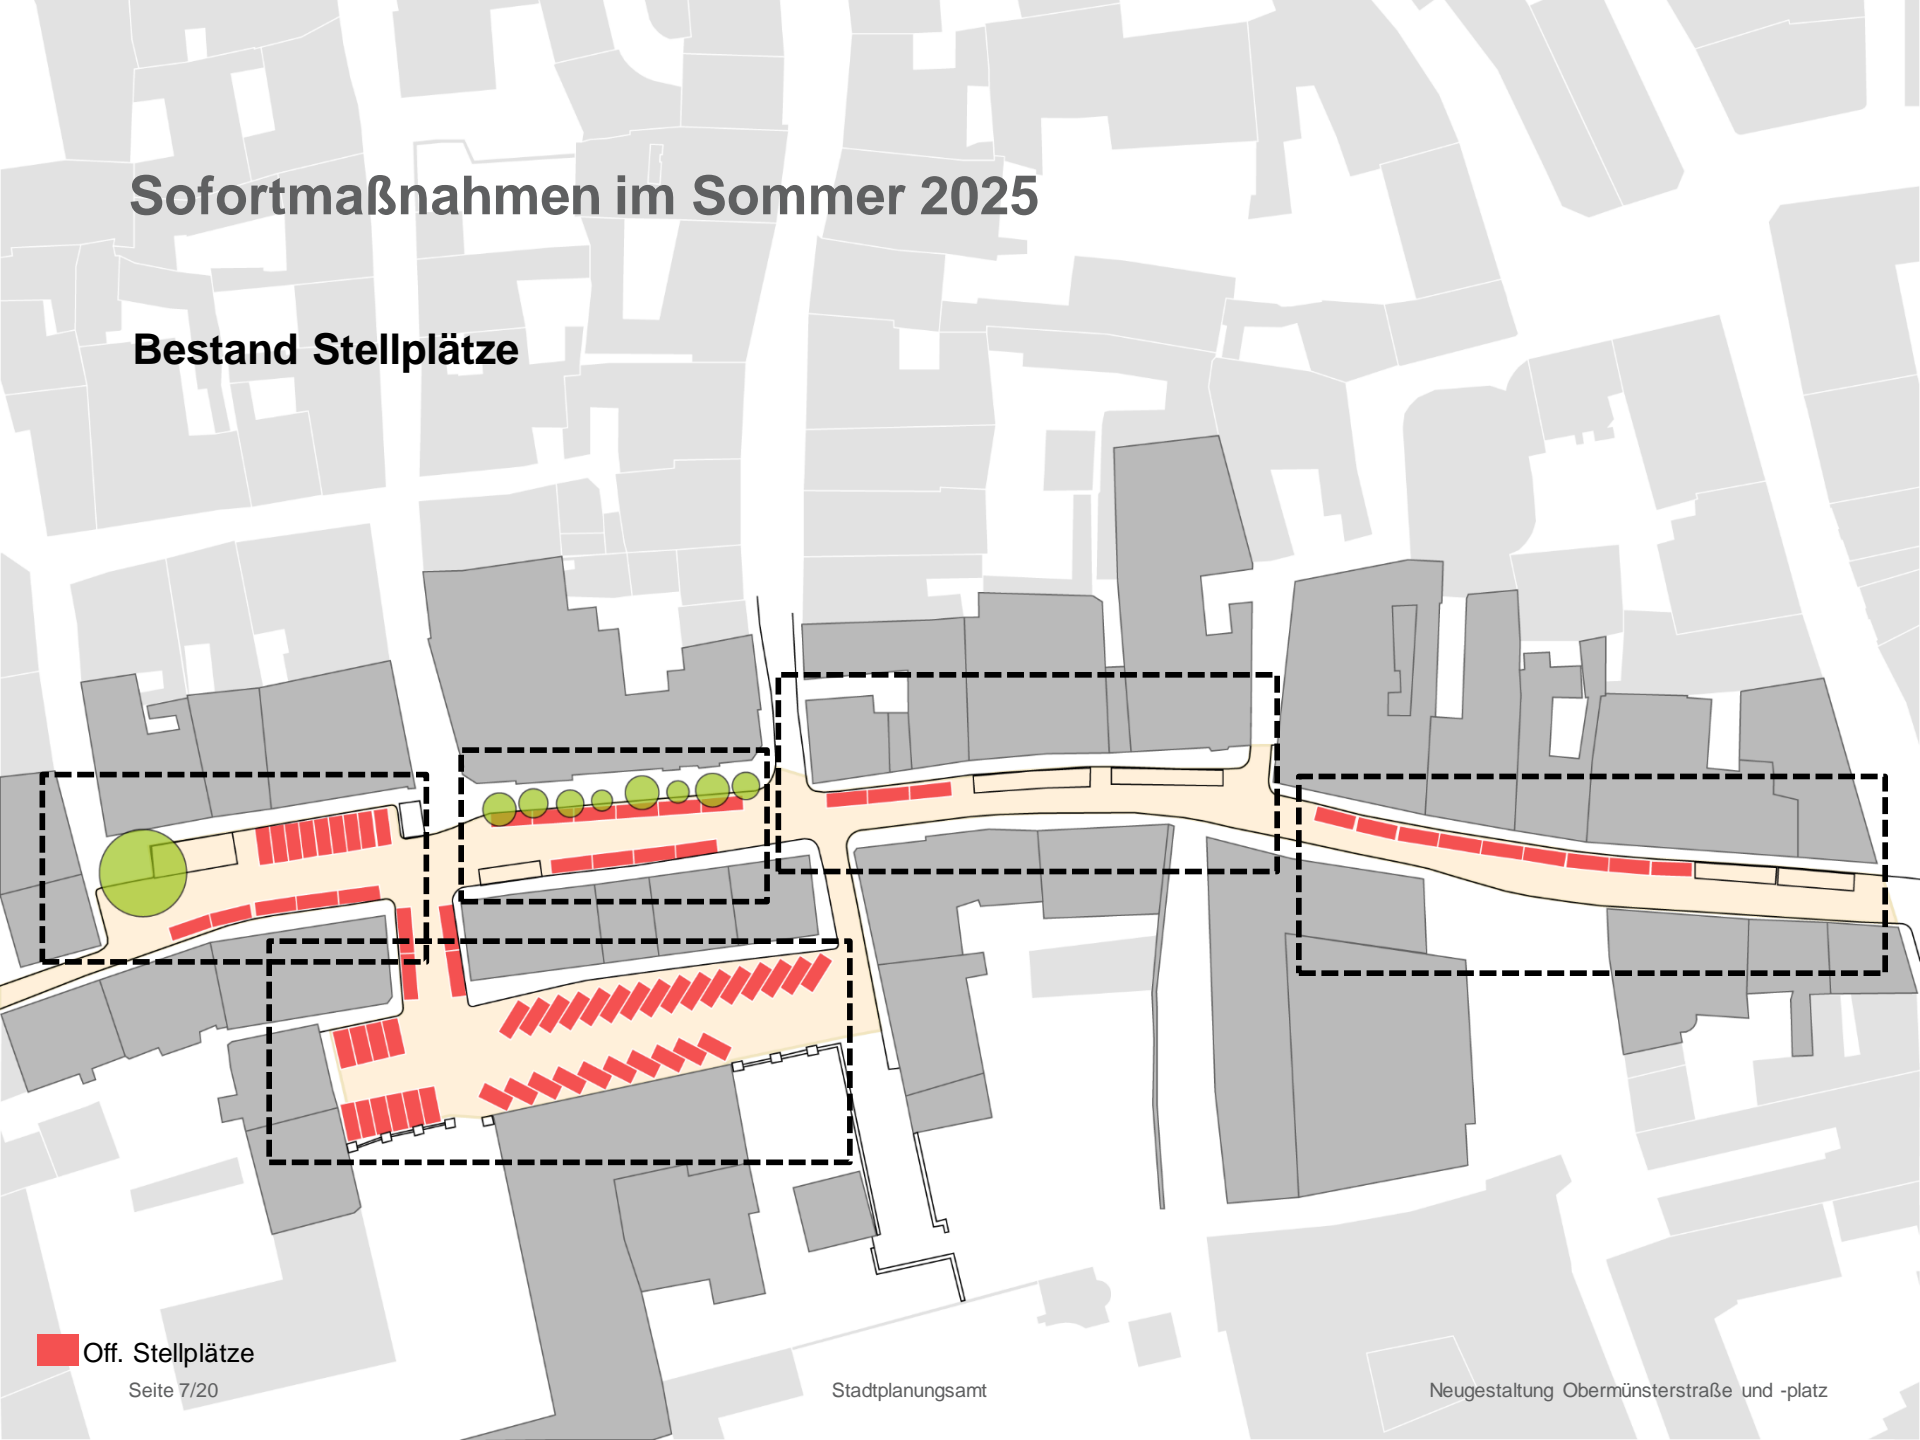

 Off. Stellplätze

Sofortmaßnahmen im Sommer 2025

Die öffentlichen Stellplätze entfallen, es bleiben nur Parkmöglichkeiten für Anwohner und Personen mit eingeschränkter Mobilität.

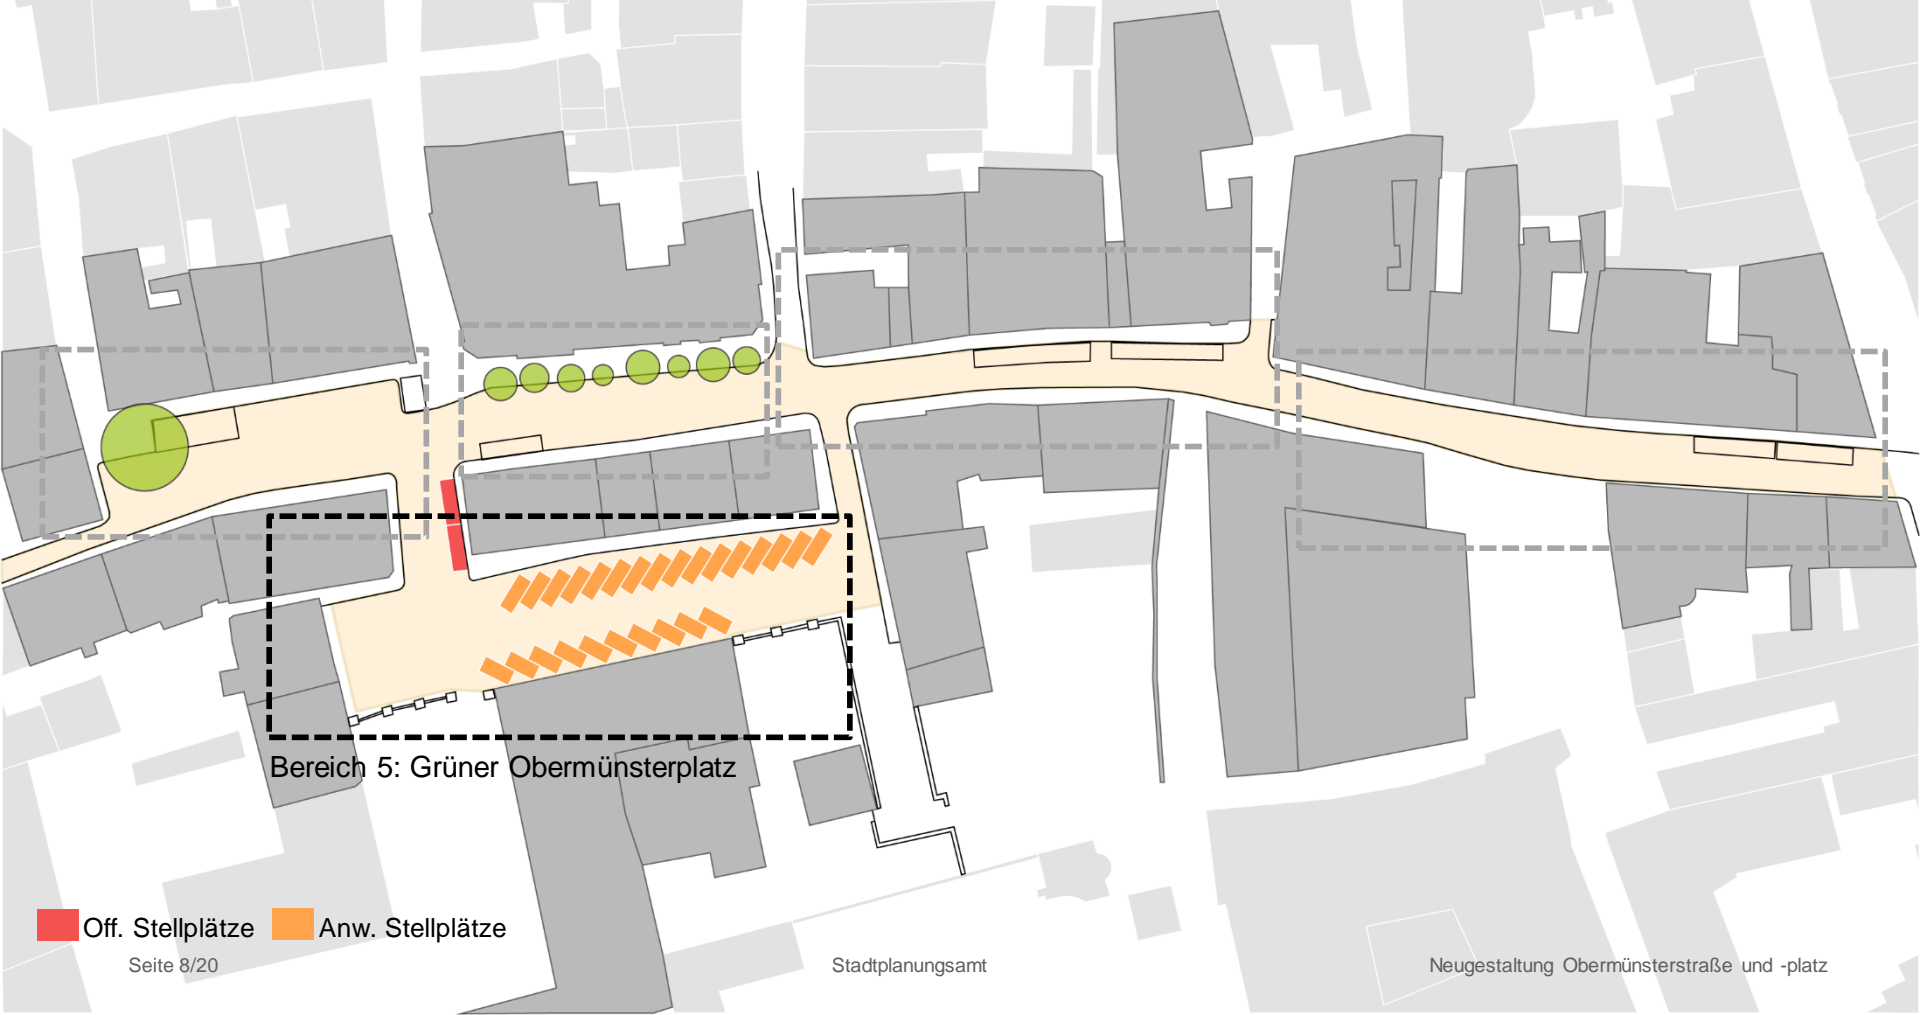


Bereich 5: Grüner Obermünsterplatz

■ Off. Stellplätze ■ Anw. Stellplätze

Sofortmaßnahmen im Sommer 2025

Geplante Lieferzone

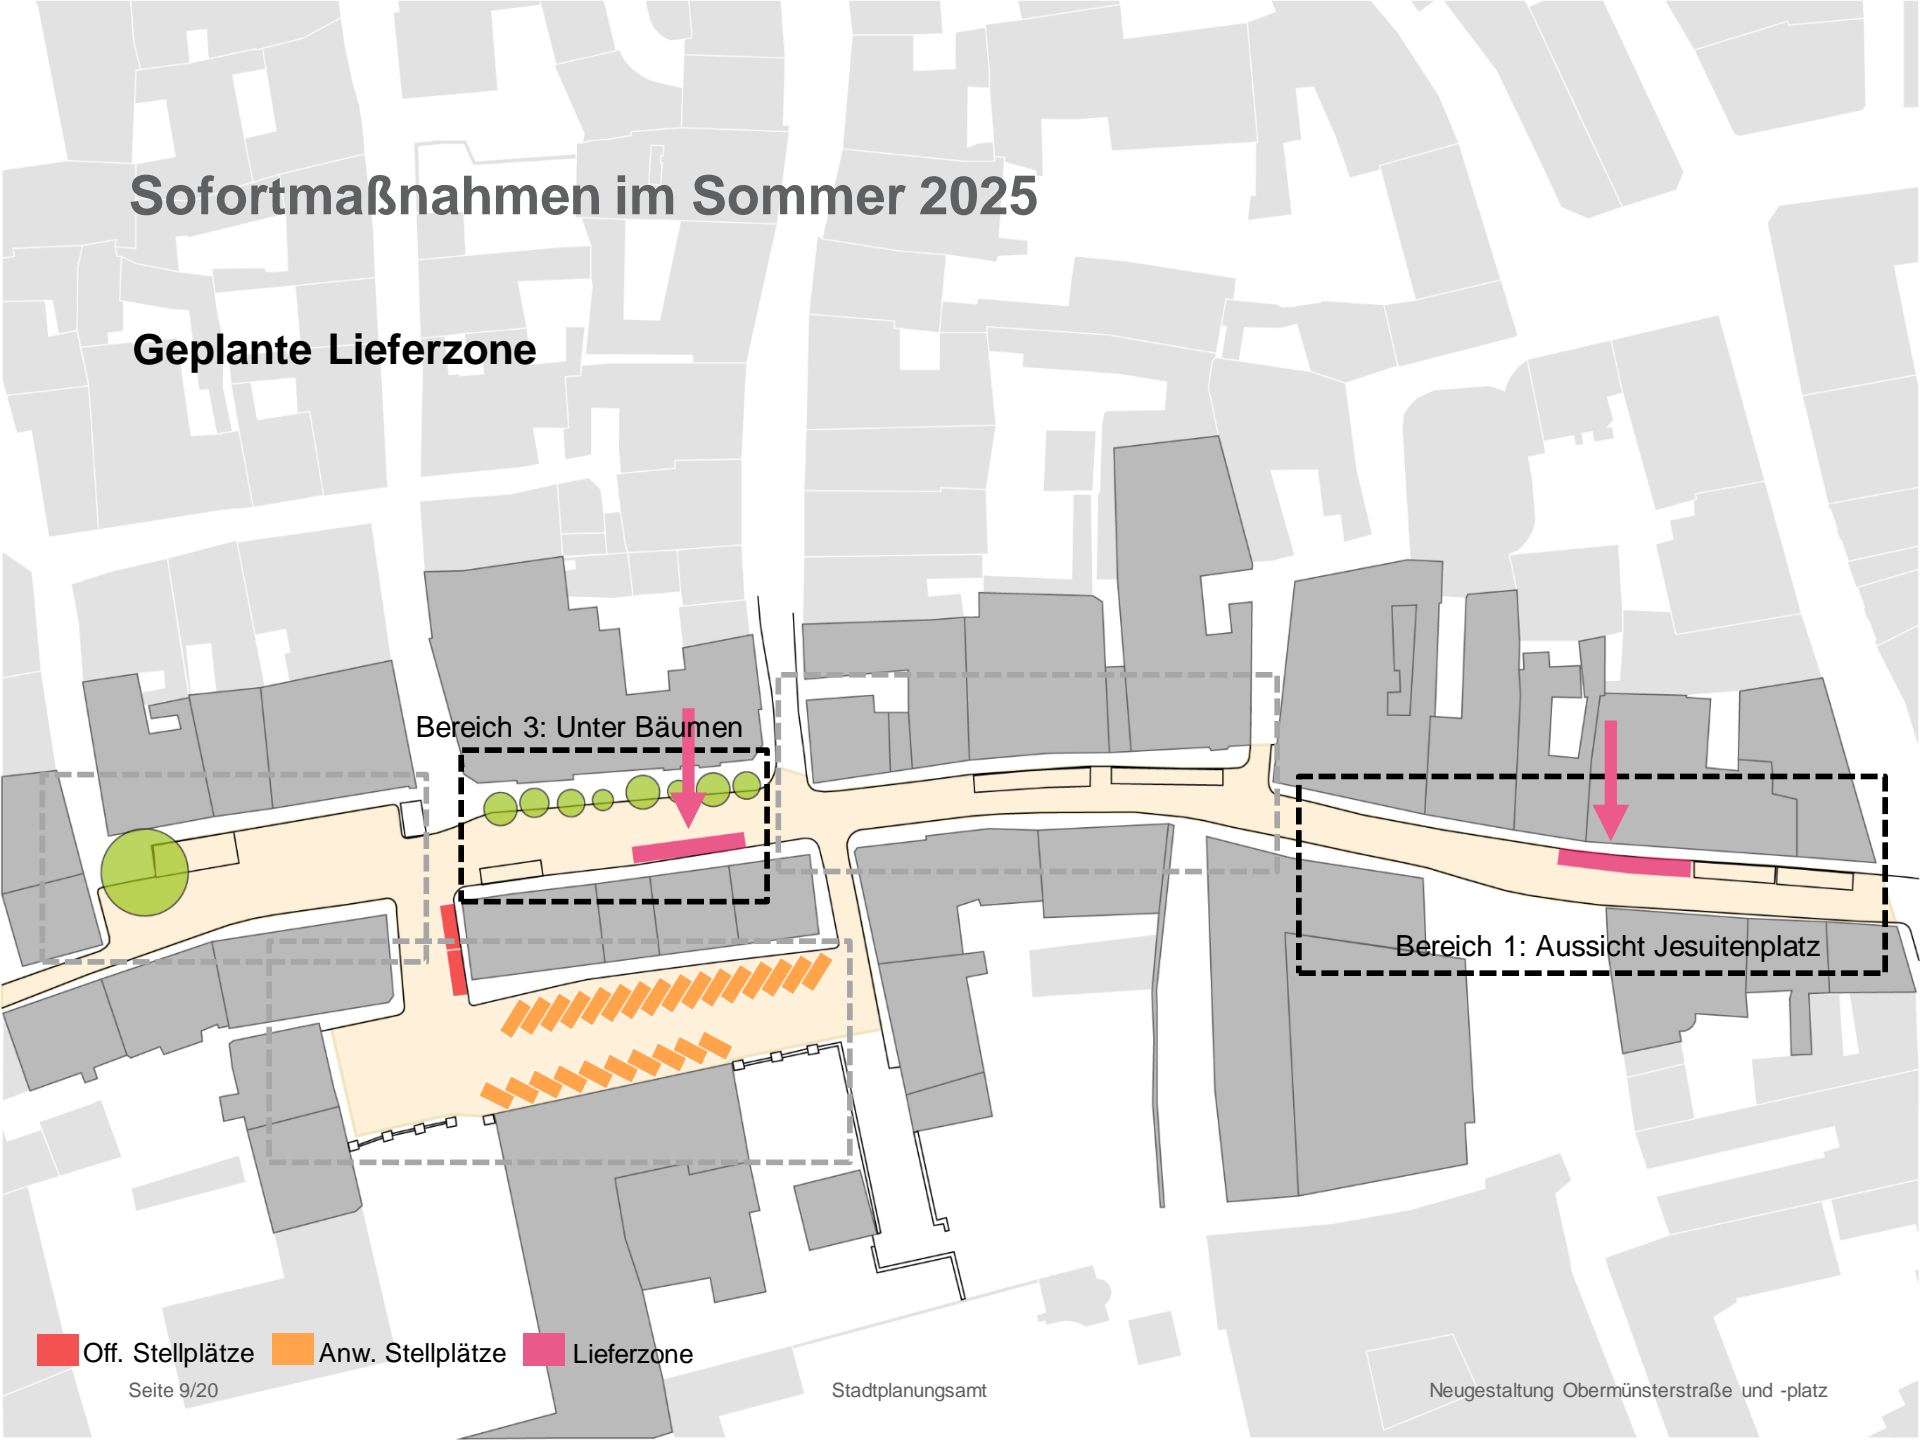

Off. Stellplätze Anw. Stellplätze Lieferzone

Sofortmaßnahmen im Sommer 2025

Bestand – Fahrradständer + Sharing Station


Bereich 4: Neue Oase

Bereich 1: Aussicht Jesuitenplatz



Sofortmaßnahmen im Sommer 2025

Geplante Mobilitätsangebote

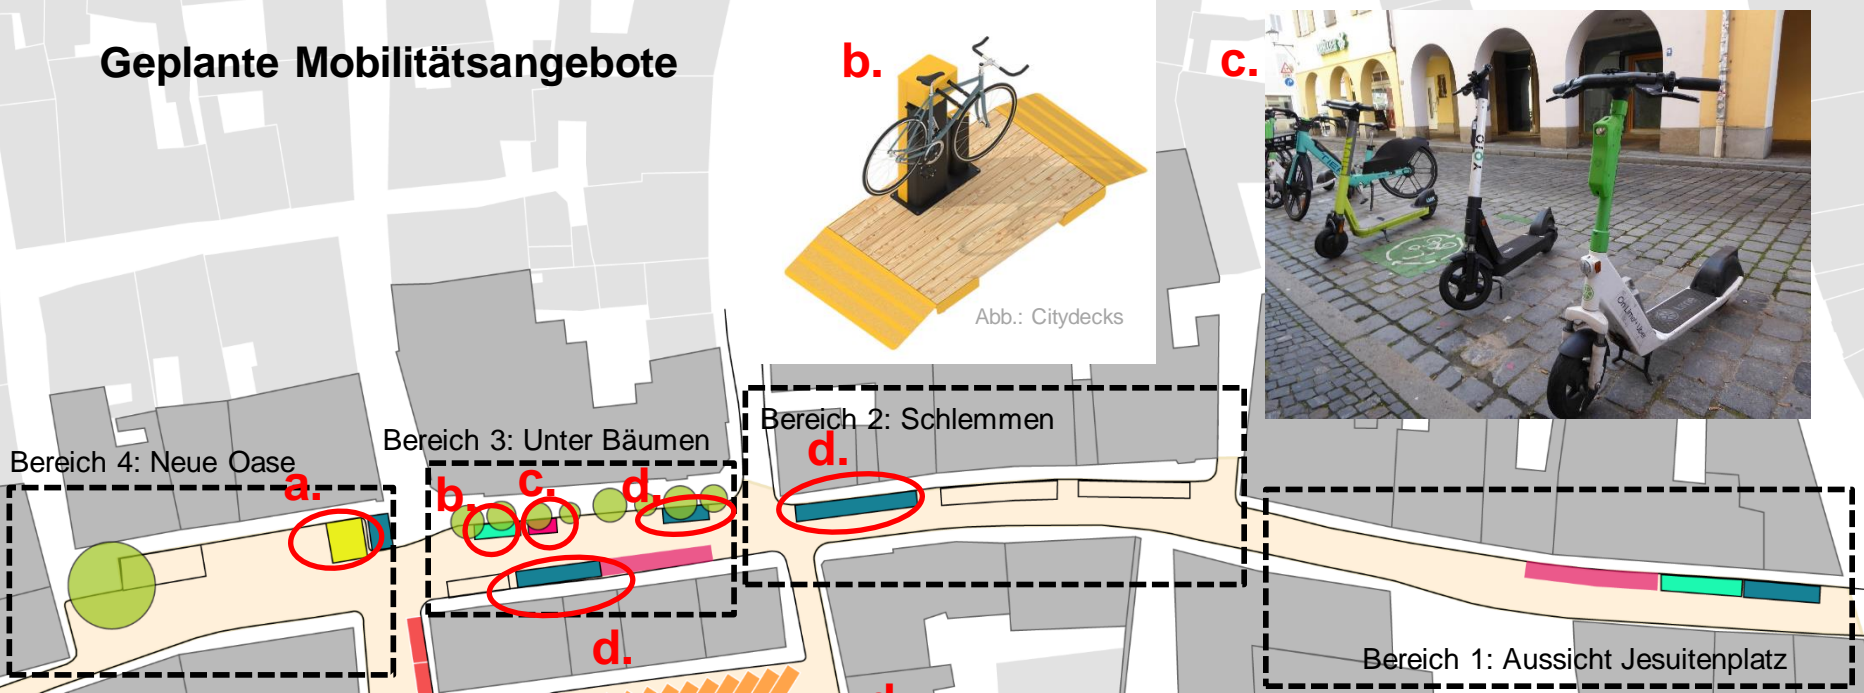

Sofortmaßnahmen im Sommer 2025

Bestand – Freisitze + Oase

Bereich 4: Neue Oase

Bereich 3: Unter Bäumen

Bereich 2: Schlemmen



- Off. Stellplätze
- Anw. Stellplätze
- Lieferzone
- Fahrradständer
- Sharing-Station
- Fahrrad-reparatur
- Lastenräder
- Freisitze
- Aufenthalts-

Sofortmaßnahmen im Sommer 2025

Geplante Freisitze + Aufenthaltsqualität ohne Konsumzwang

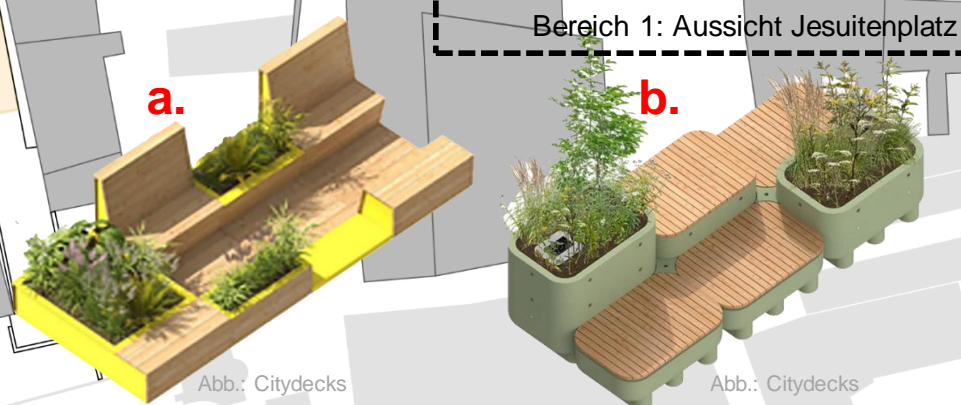
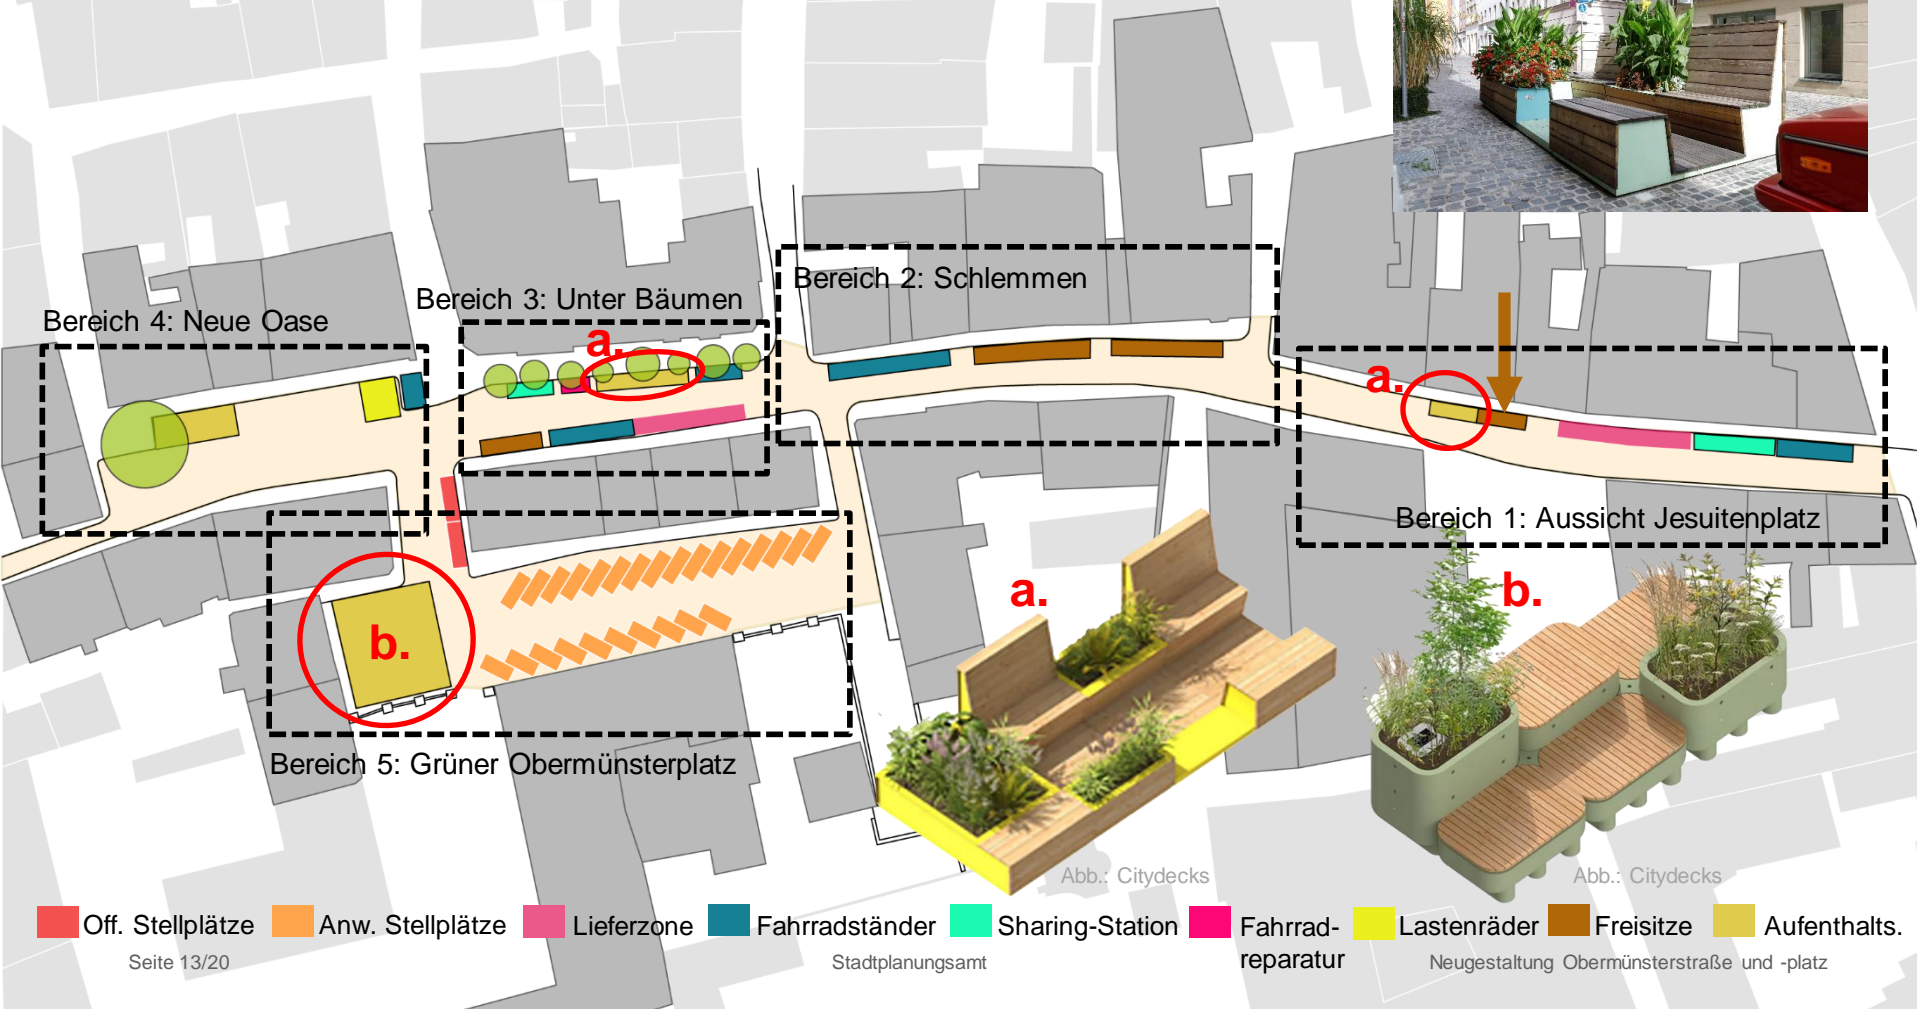


Abb.: Citydecks

Abb.: Citydecks

- Off. Stellplätze
- Anw. Stellplätze
- Lieferzone
- Fahrradständer
- Sharing-Station
- Fahrrad-reparatur
- Lastenräder
- Freisitze
- Aufenthalts-


Sofortmaßnahmen im Sommer 2025

Raum für Diversität – Beauftragung Labor der Kreative Köpfe




Sofortmaßnahmen im Sommer 2025

Raum für Diversität – Beauftragung Labor der Kreative Köpfe

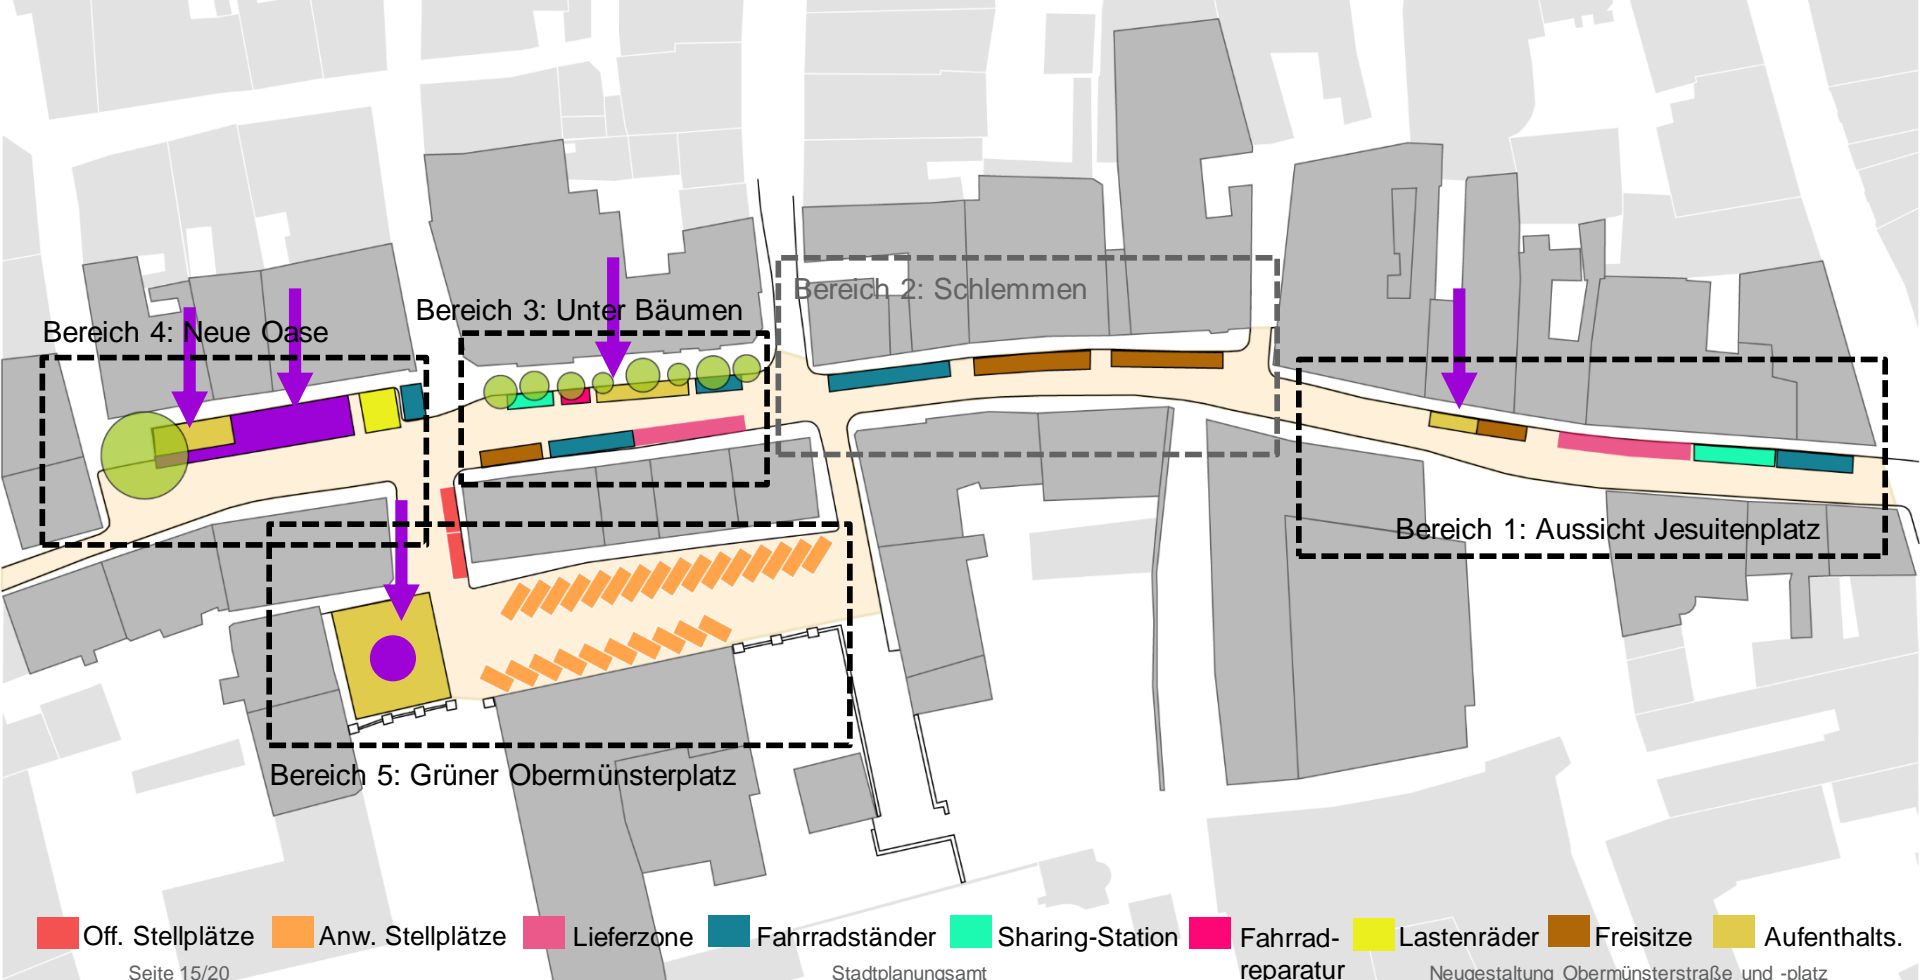


Sofortmaßnahmen im Sommer 2025

Geplante mobile Bäume und Begrünungsmaßnahmen

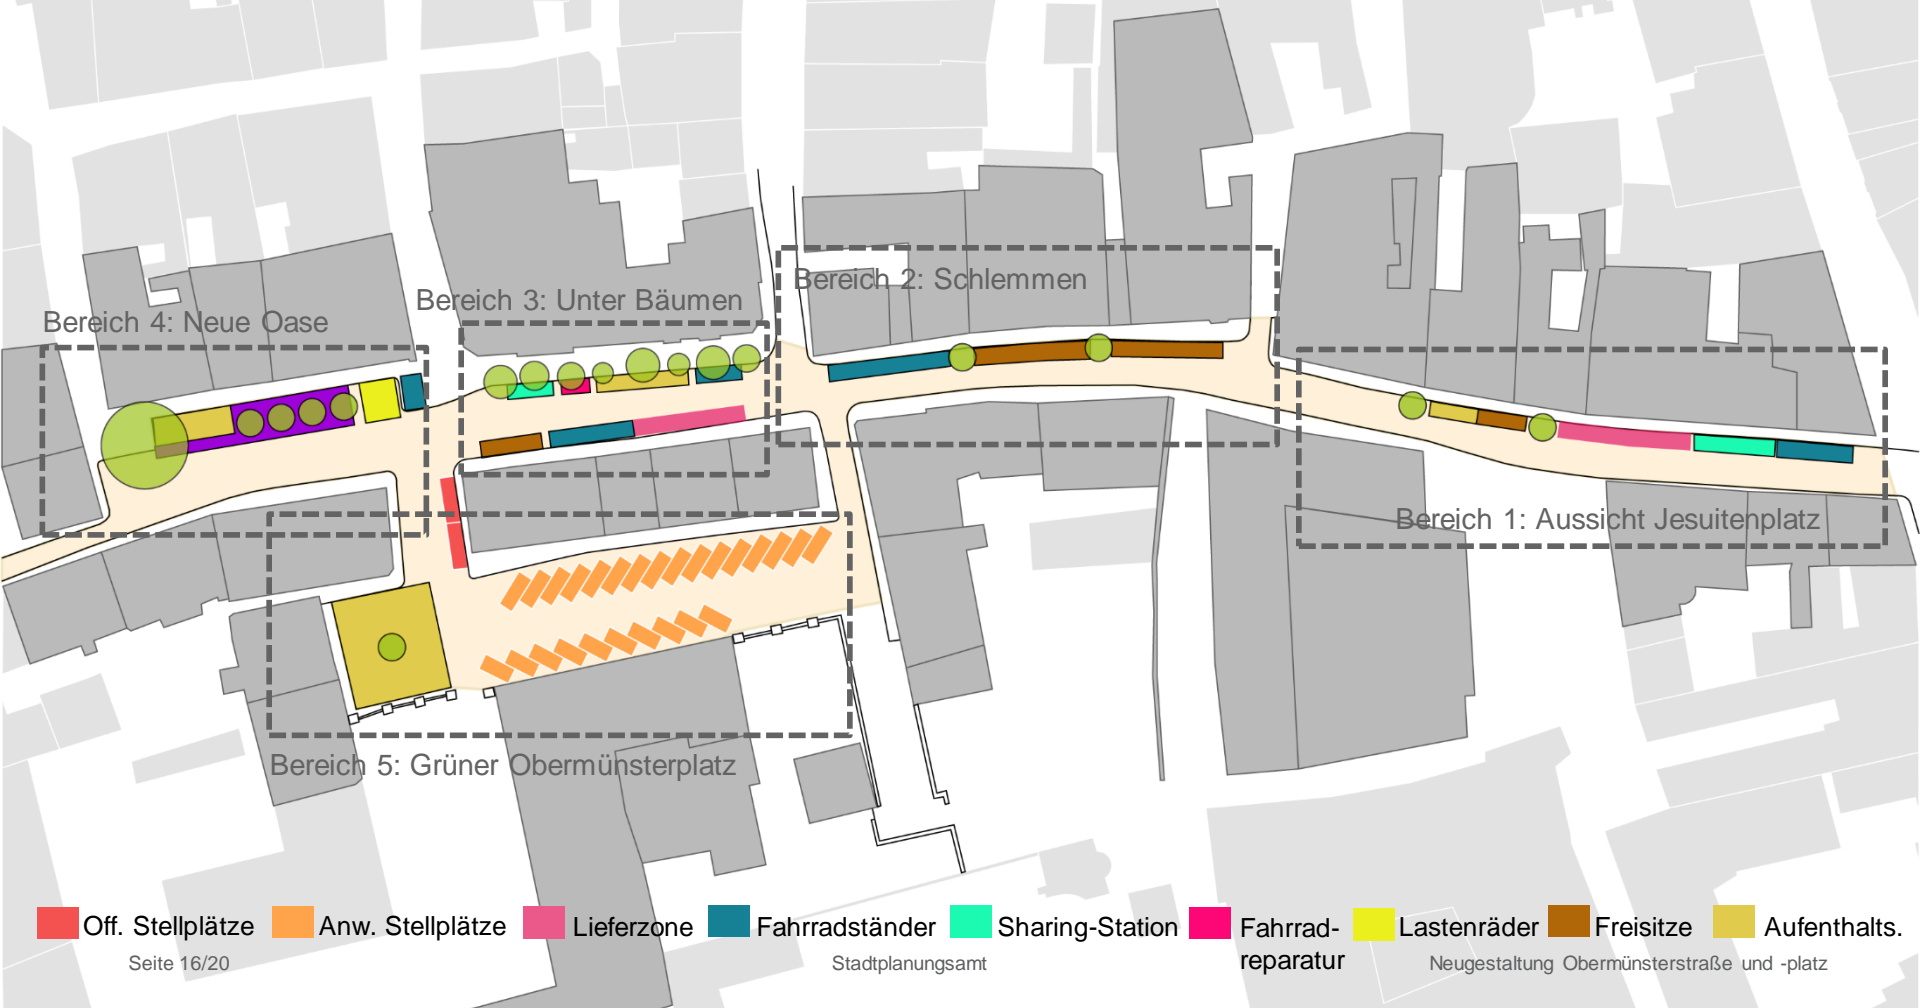


Sofortmaßnahmen im Sommer 2025

Geplante mobile Bäume und Begrünungsmaßnahmen

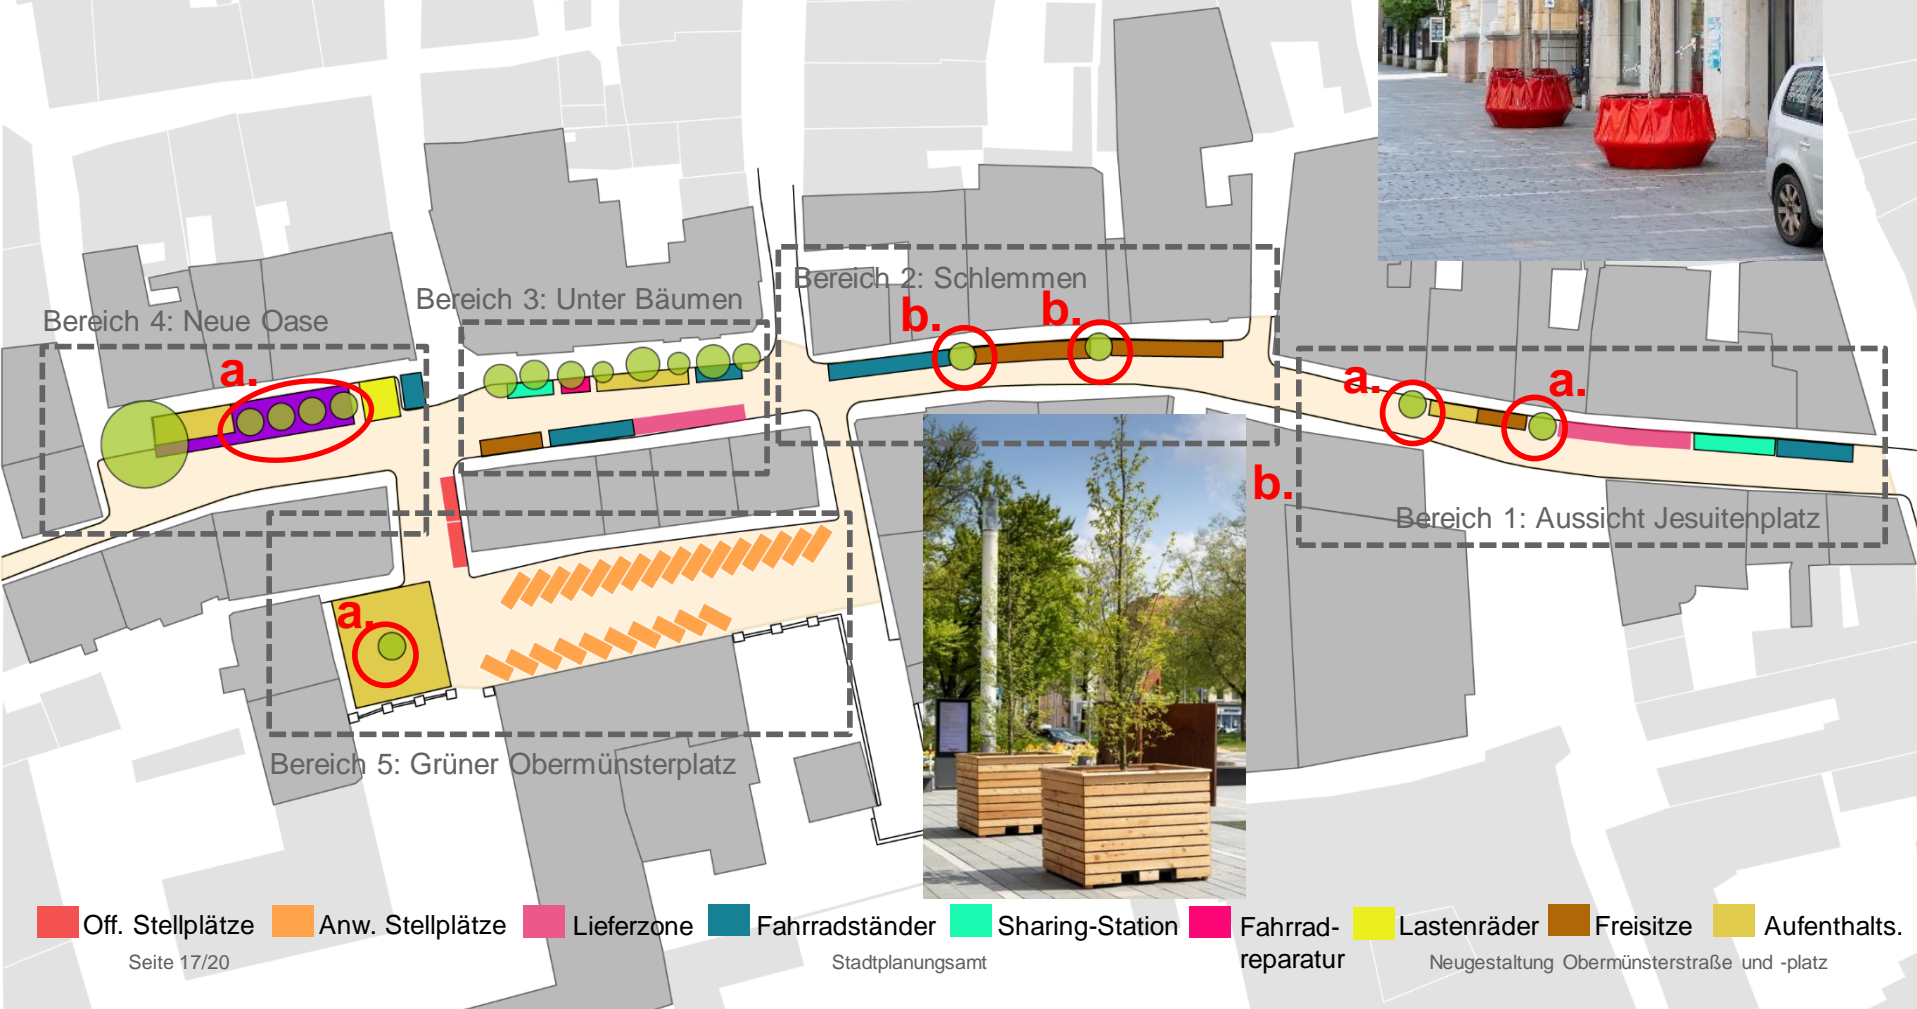

Sofortmaßnahmen im Sommer 2025

Stand 27.11.24

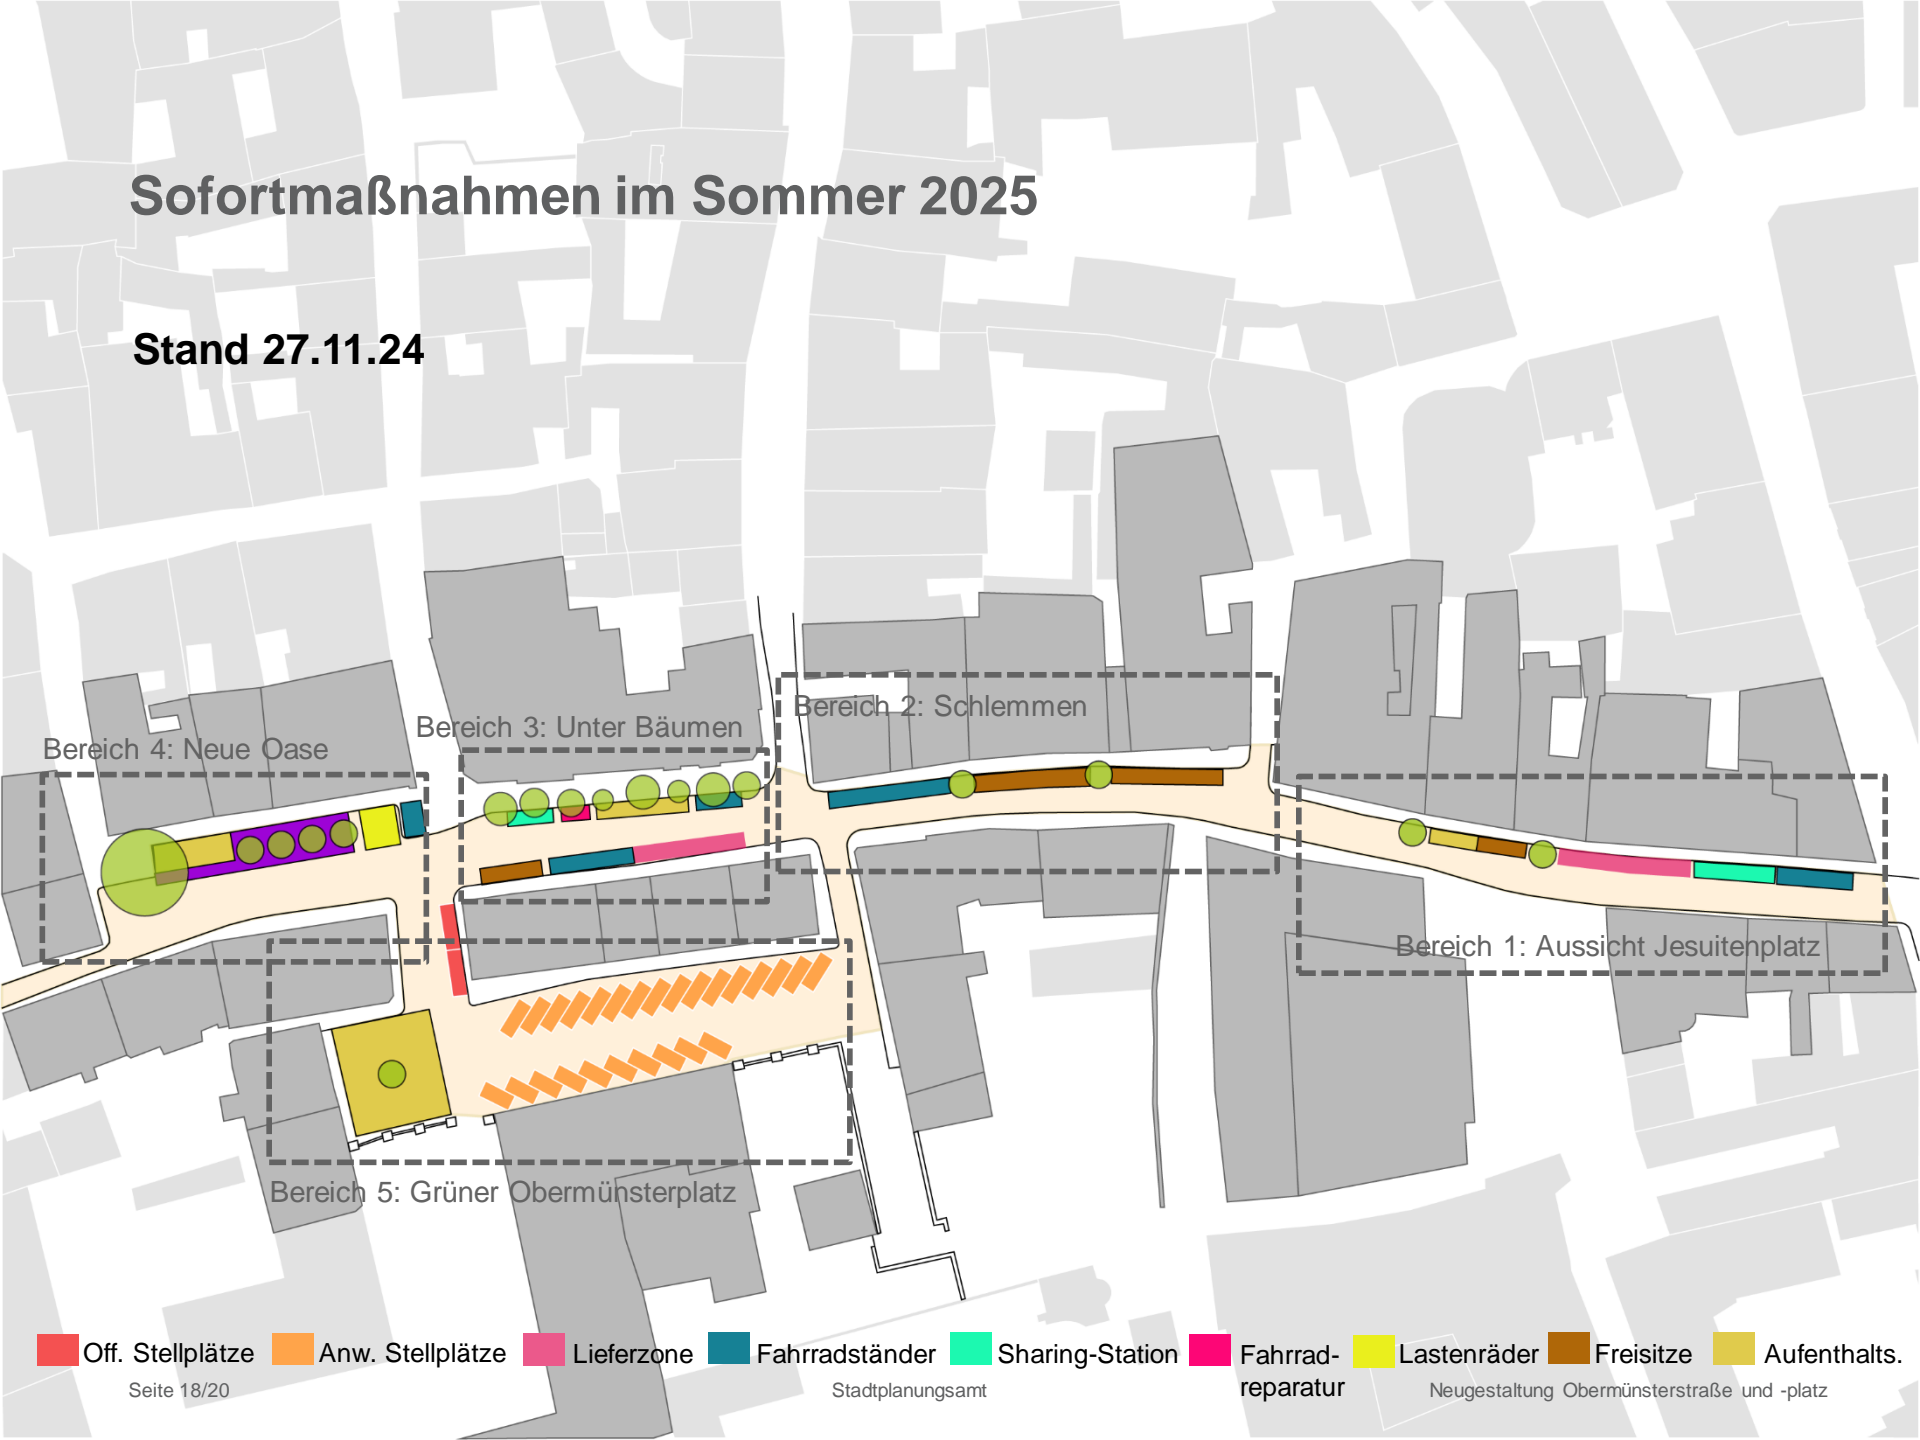

Bereich 4: Neue Oase

Bereich 3: Unter Bäumen

Bereich 2: Schlemmen

Bereich 1: Aussicht Jesuitenplatz

Bereich 5: Grüner Obermünsterplatz

- Off. Stellplätze
- Anw. Stellplätze
- Lieferzone
- Fahrradständer
- Sharing-Station
- Fahrrad-reparatur
- Lastenräder
- Freisitze
- Aufenthalts-



gießen

zurückschneiden

entmüllen

pflegen

Werde Pat*in!

Vielen Dank!



Abb.: TERRA.NOVA Landschaftsarchitekten

Neugestaltung Obermünsterstraße und -platz

Stadtplanungsamt