


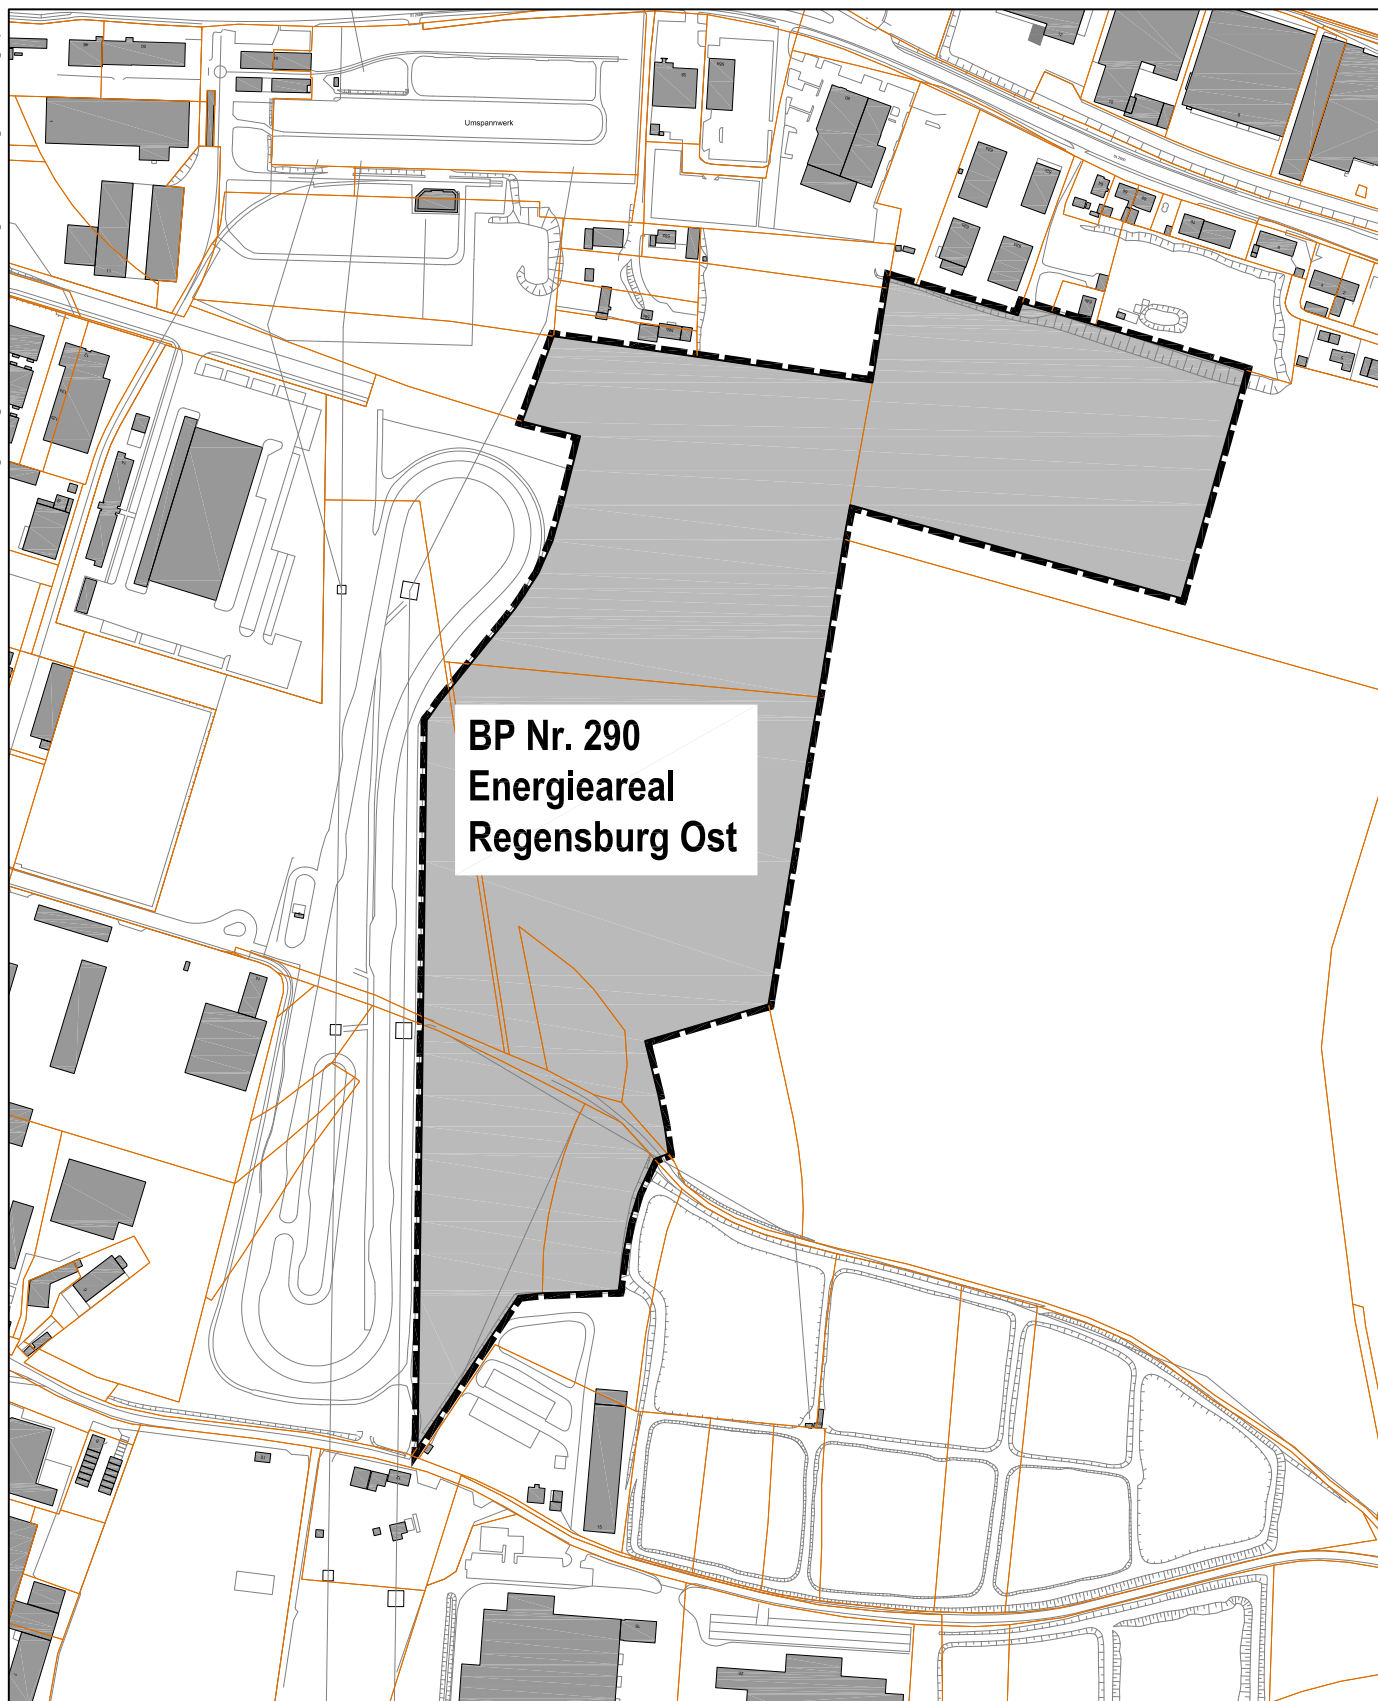

Bebauungsplan Nr. 290 Energieareal Regensburg Ost

Geltungsbereich BP 290

Anlage 1 zum Beschluss des Ausschusses für Stadtplanung, Verkehr
und Wohnungsfragen am 05.12.2023

--- Grenze des räumlichen Geltungsbereichs des Bebauungsplans

**STADT
REGENSBURG**

Stadtplanungsamt



200 m

Original M 1 : 5000
Abt. 61.2 Rö / Ed 05.12.2023