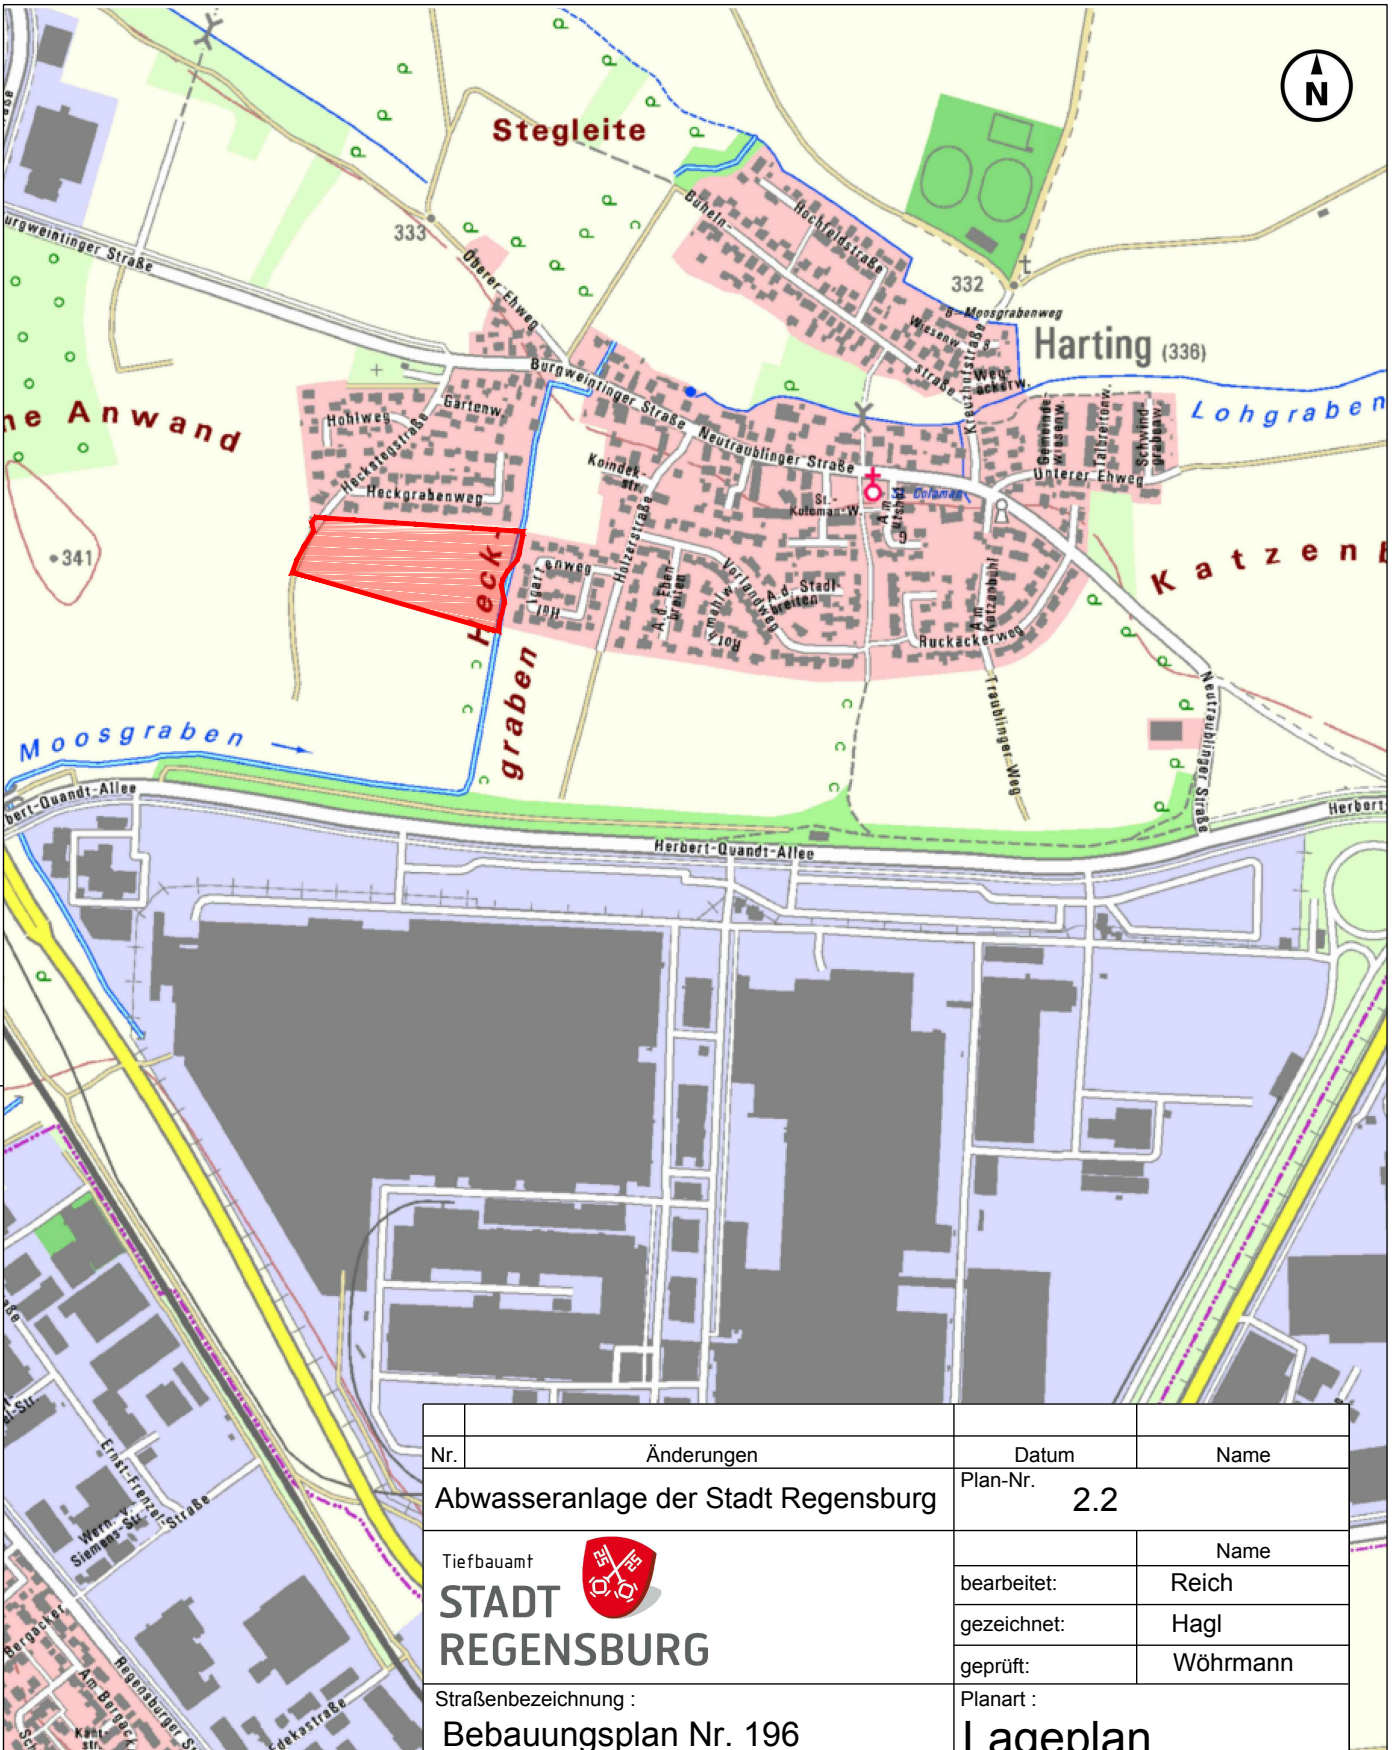


Nr.	Änderungen	Datum	Name
	Abwasseranlage der Stadt Regensburg	Plan-Nr. 2.2	
Tiefbauamt			Name
STADT REGENSBURG		bearbeitet:	Reich
		gezeichnet:	Hagl
		geprüft:	Wöhrmann
Straßenbezeichnung :		Planart :	
Bebauungsplan Nr. 196 Heckstegstraße - Süd		Lageplan	
Maßnahme :		Planungsphase :	
Niederschlagswasserentsorgung		Genehmigungsplan	
Planinhalt :		Maßstab :	
Übersicht		M= 1:10.000	
Entwurfsverfasser:		Tiefbauamt / Stadtentwässerung	
		ingenieurbüro wöhrmann verkehr – wasser – umwelt 93095 HAGELSTADT SCHLEHENSTR. 13 A TEL. 09453/9932-0 FAX 09453/993232	
22.01.2018 Datum		Unterschrift	
		Datum Unterschrift	