


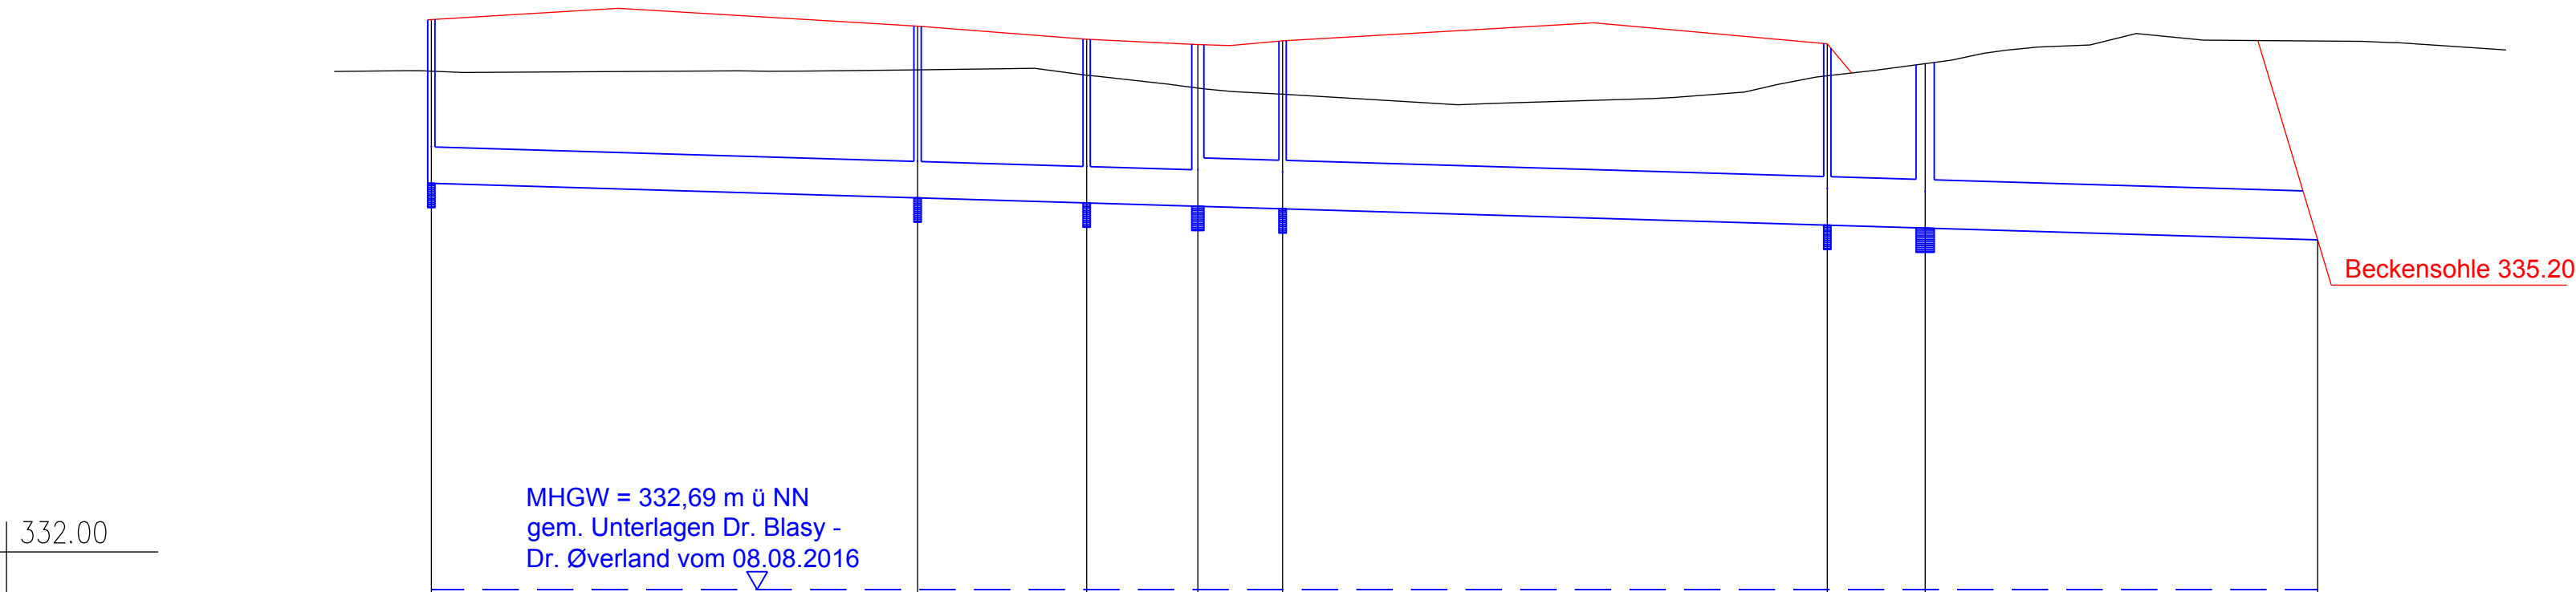

Schachtnummer		SS06	SS05	SS04	R3	SS02	SS01	Sedimentationschacht		Auslauf
Straße		133.65								
Haltungsnummer		H_RW7	H_RW6	H_RW5	H_RW4	H_RW3		H_RW2	H_RW1	
Haltungslänge	m	40.06	13.93	9.16	6.98	44.88		8.06	32.34	
Gesamtlängen	m	155.41								
Querschnitt / Material	mm	300 PP Verbundrohr				400 PP Verbundrohr				
Sohlgefälle	‰	3.0								
Deckeloberkante	mNN	337.39	337.34	337.23	337.18	337.21	337.19	337.03	---	
Schachttiefe	m	1.35	1.42	1.35	1.33	1.38	1.49	1.36	---	
Sohlhöhe	mNN	336.04	335.92	335.88	335.85	335.83	335.70	335.67	335.57	

Nr.	Änderungen	Datum	Name
Abwasseranlage der Stadt Regensburg		Plan-Nr.	2.5
Tiefbauamt STADT REGENSBURG 		Name	
	bearbeitet:	Reich	
	gezeichnet:	Hagl	
	geprüft:	Wöhrmann	
Straßenbezeichnung :		Planart :	
Bebauungsplan Nr. 196		Längsschnitt	
Heckstegstraße - Süd		Planungsphase :	
Maßnahme :		Genehmigungsplan	
Niederschlagswasserentsorgung		Maßstab :	
		M= 1:500/50	
Planinhalt :		Tiefbauamt / Stadtentwässerung	
Regenwasserkanal			
Entwurfsverfasser:			
 ingenieurbüro wöhrmann verkehr – wasser – umwelt 93095 HAGELSTADT TEL. 09453/9932-0 SCHLEHENSTR. 13 A FAX 09453/993232	22.01.2018		
	Datum	Unterschrift	
		Datum	Unterschrift