


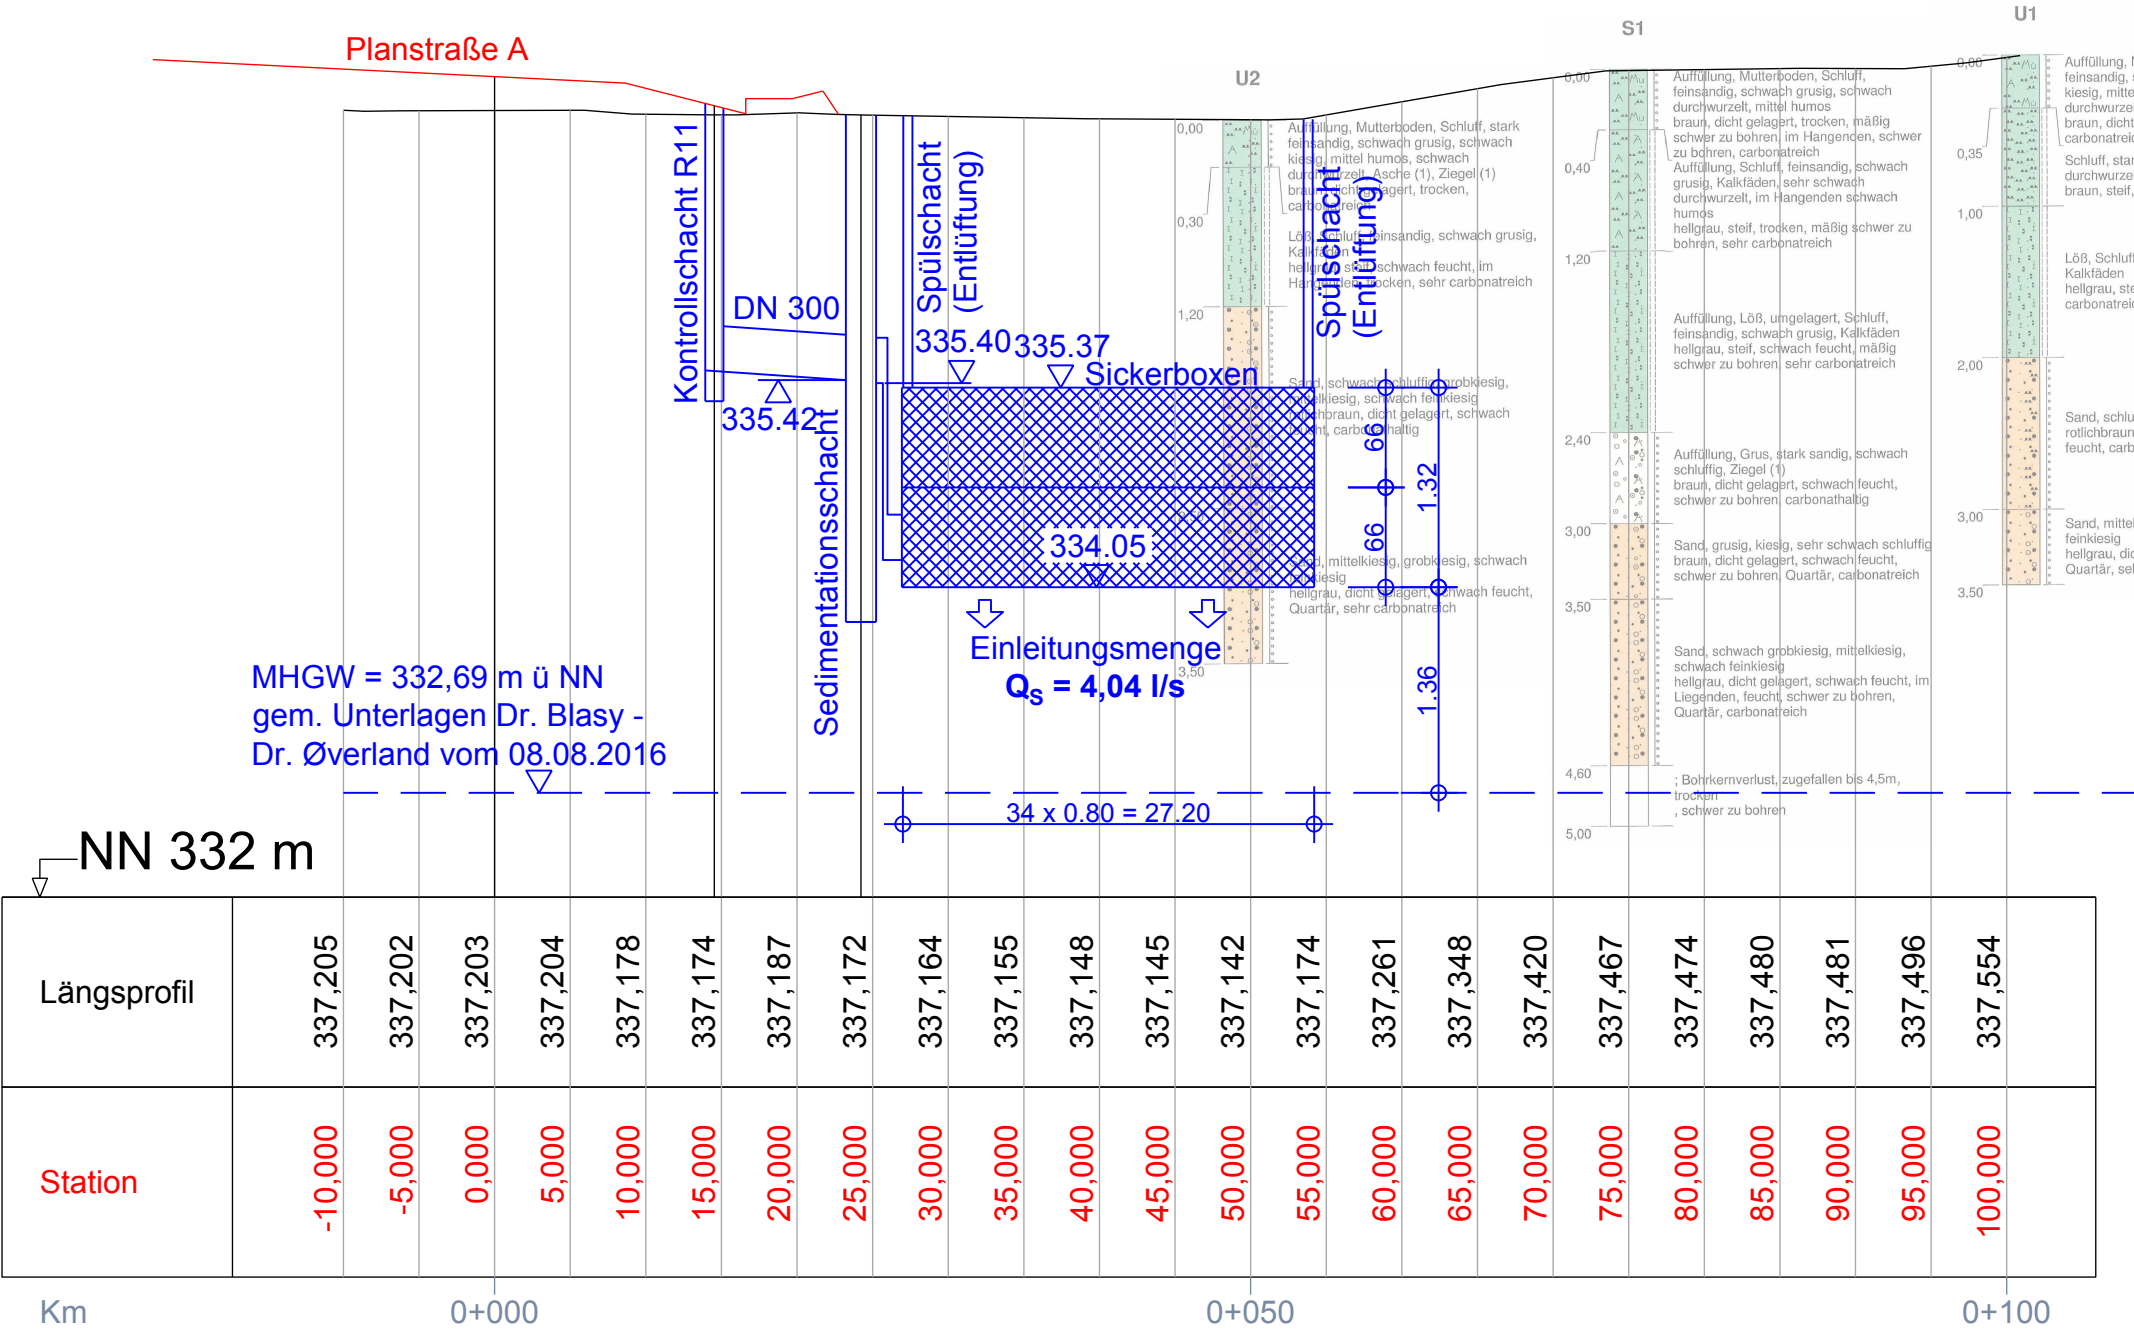


Grundlagen

bestehendes Gelände


geplante Straßengradienten

MHGW 332.69

Mittlerer höchster Grundwasserstand
gem. Gutachten vom 08.08.2016

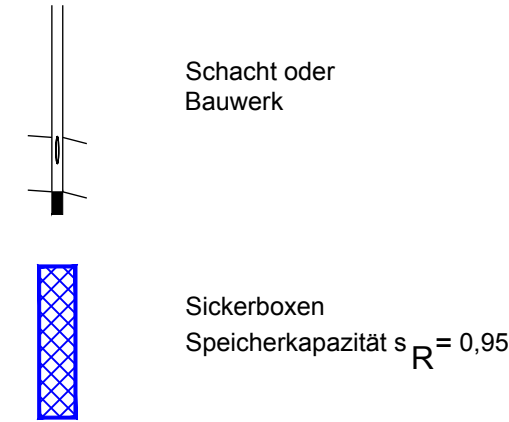

Bohrprofile
gem. Gutachten Büro Tauw GmbH

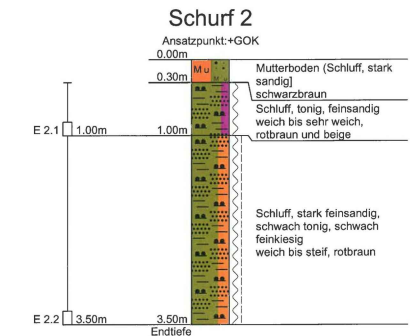

Nr.	Änderungen	Datum	Name
Abwasseranlage der Stadt Regensburg		Plan-Nr. 2.6	
Tiefbauamt STADT REGENSBURG			Name
		bearbeitet:	Reich
		gezeichnet:	Hagl
		geprüft:	Wöhrmann
Straßenbezeichnung : Bebauungsplan Nr. 196 Heckstegstraße - Süd		Planart : Bauwerksplan	
Maßnahme : Niederschlagswasserentsorgung		Planungsphase : Genehmigungsplan	
Planinhalt : Rigolenversickerung		Maßstab : M= 1:500/50	
Entwurfsverfasser:		Tiefbauamt / Stadtentwässerung	
 ingenieurbüro wöhrmann verkehr – wasser – umwelt 93095 HAGELSTADT TEL. 09453/9932-0		ingenieurbüro wöhrmann verkehr – wasser – umwelt SCHLEHENSTR. 13 A FAX 09453/993232	
22.01.2018 Datum		Unterschrift	
		Datum Unterschrift	