


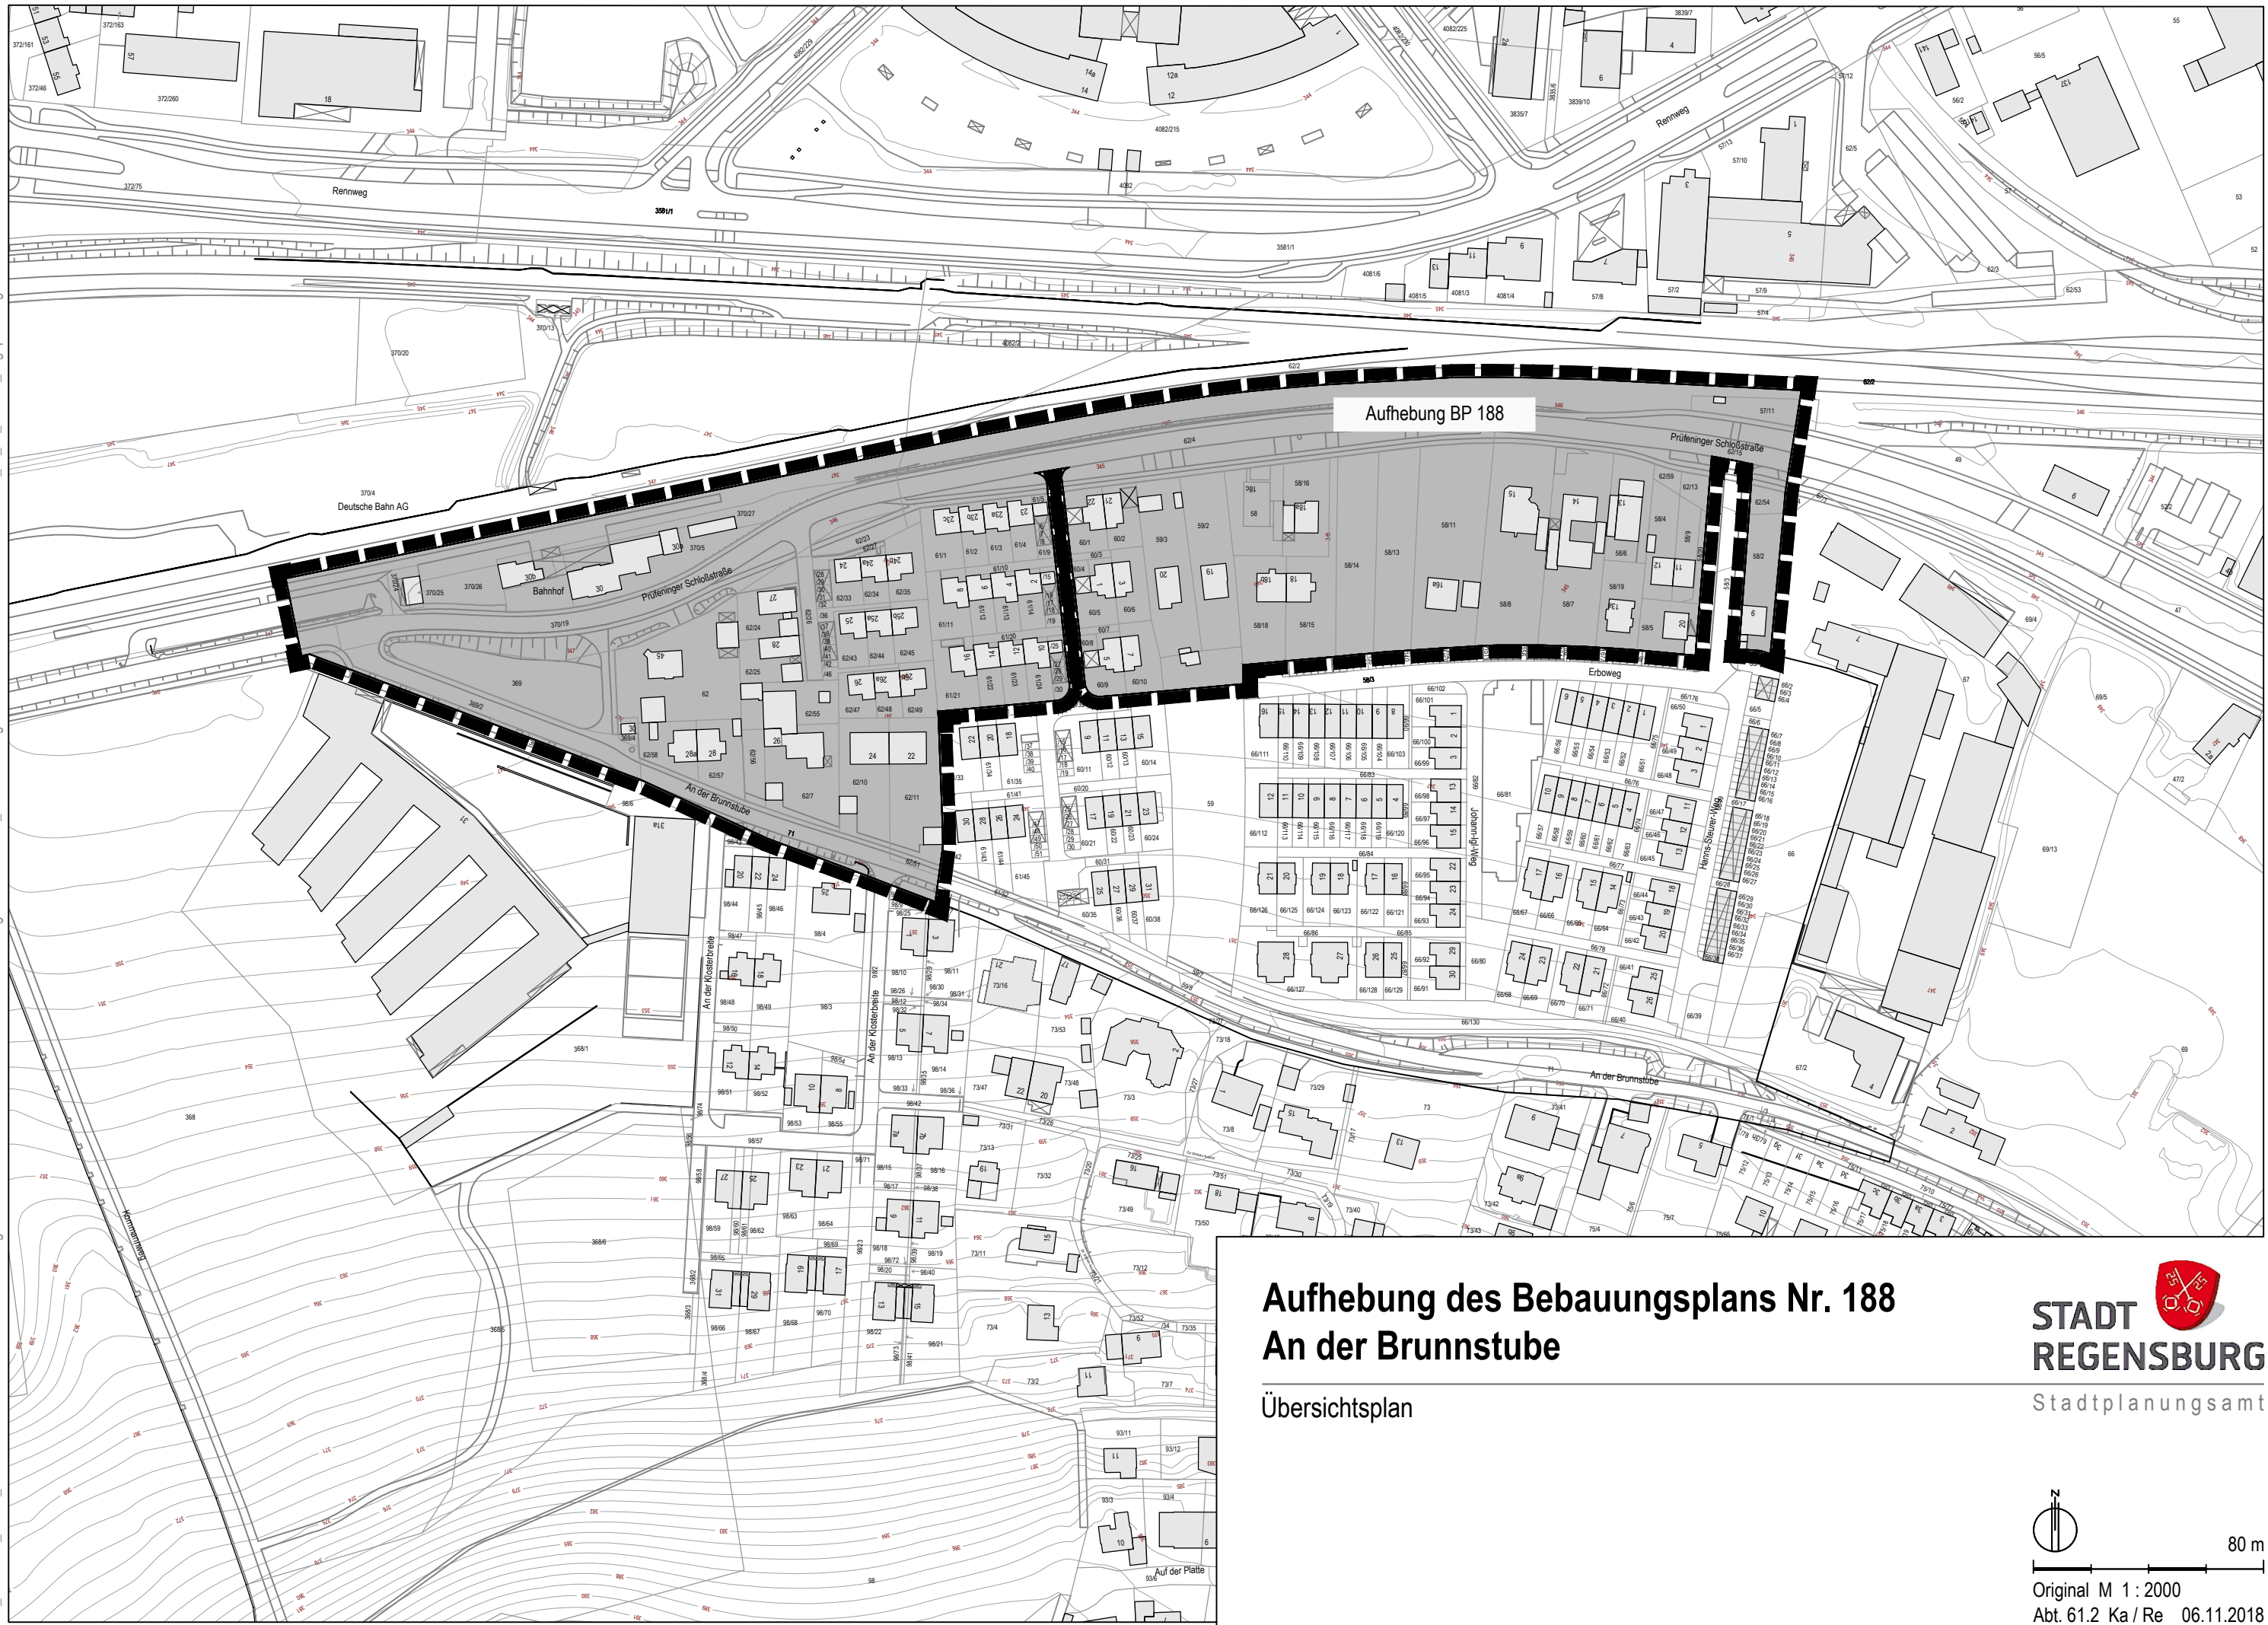

Aufhebung des Bebauungsplans Nr. 188 An der Brunnstube

Übersichtsplan