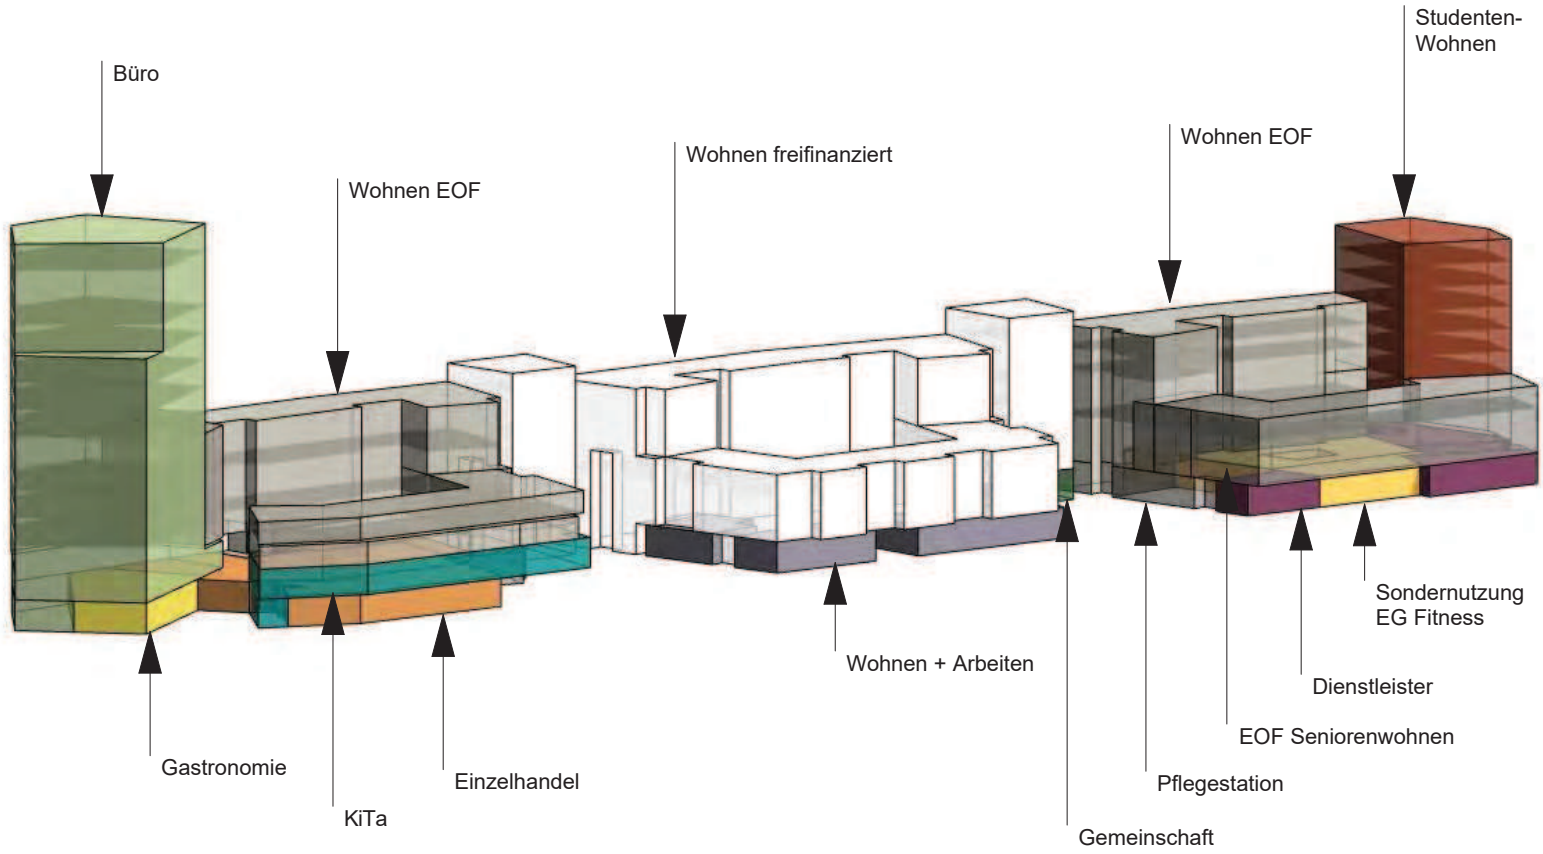

delaossaarchitekten

delaossaarchitekten gmbh
Reutterstraße 20 | 80687 München
fon 089.820 758.0 | fax 089.820 758.18
buero@delaossa.de | www.delaossa.de

Nutzungsmix

Anlage 2 zum Beschluss des Ausschusses für Stadtplanung,
Verkehr und Wohnungsfragen am 25.06.2019

Quartiersentwicklung Grunewaldstraße
Regensburg
Ratisbona Immobilien Bau GmbH
Stand 09.05.2019

delaossaarchitekten

delaossaarchitekten gmbh
Reutterstraße 20 | 80687 München
fon 089.820 758.0 | fax 089.820 758.18
buero@delaossa.de | www.delaossa.de

Grundriss KiTa 1.OG 1:250

Quartiersentwicklung Grunewaldstraße
Regensburg
Ratisbona Immobilien Bau GmbH
Stand 09.05.2019

delaossaarchitekten

delaossaarchitekten gmbh
Reutterstraße 20 | 80687 München
fon 089.820 758.0 | fax 089.820 758.18
buero@delaossa.de | www.delaossa.de

Perspektive
Quartiersplatz

Quartiersentwicklung Grunewaldstraße
Regensburg
Ratisbona Immobilien Bau GmbH
Stand 09.05.2019

delaossaarchitekten

delaossaarchitekten gmbh
Reutterstraße 20 | 80687 München
fon 089.820 758.0 | fax 089.820 758.18
buero@delaossa.de | www.delaossa.de

Perspektive
Kindergarten

Quartiersentwicklung Grunewaldstraße
Regensburg
Ratisbona Immobilien Bau GmbH
Stand 09.05.2019

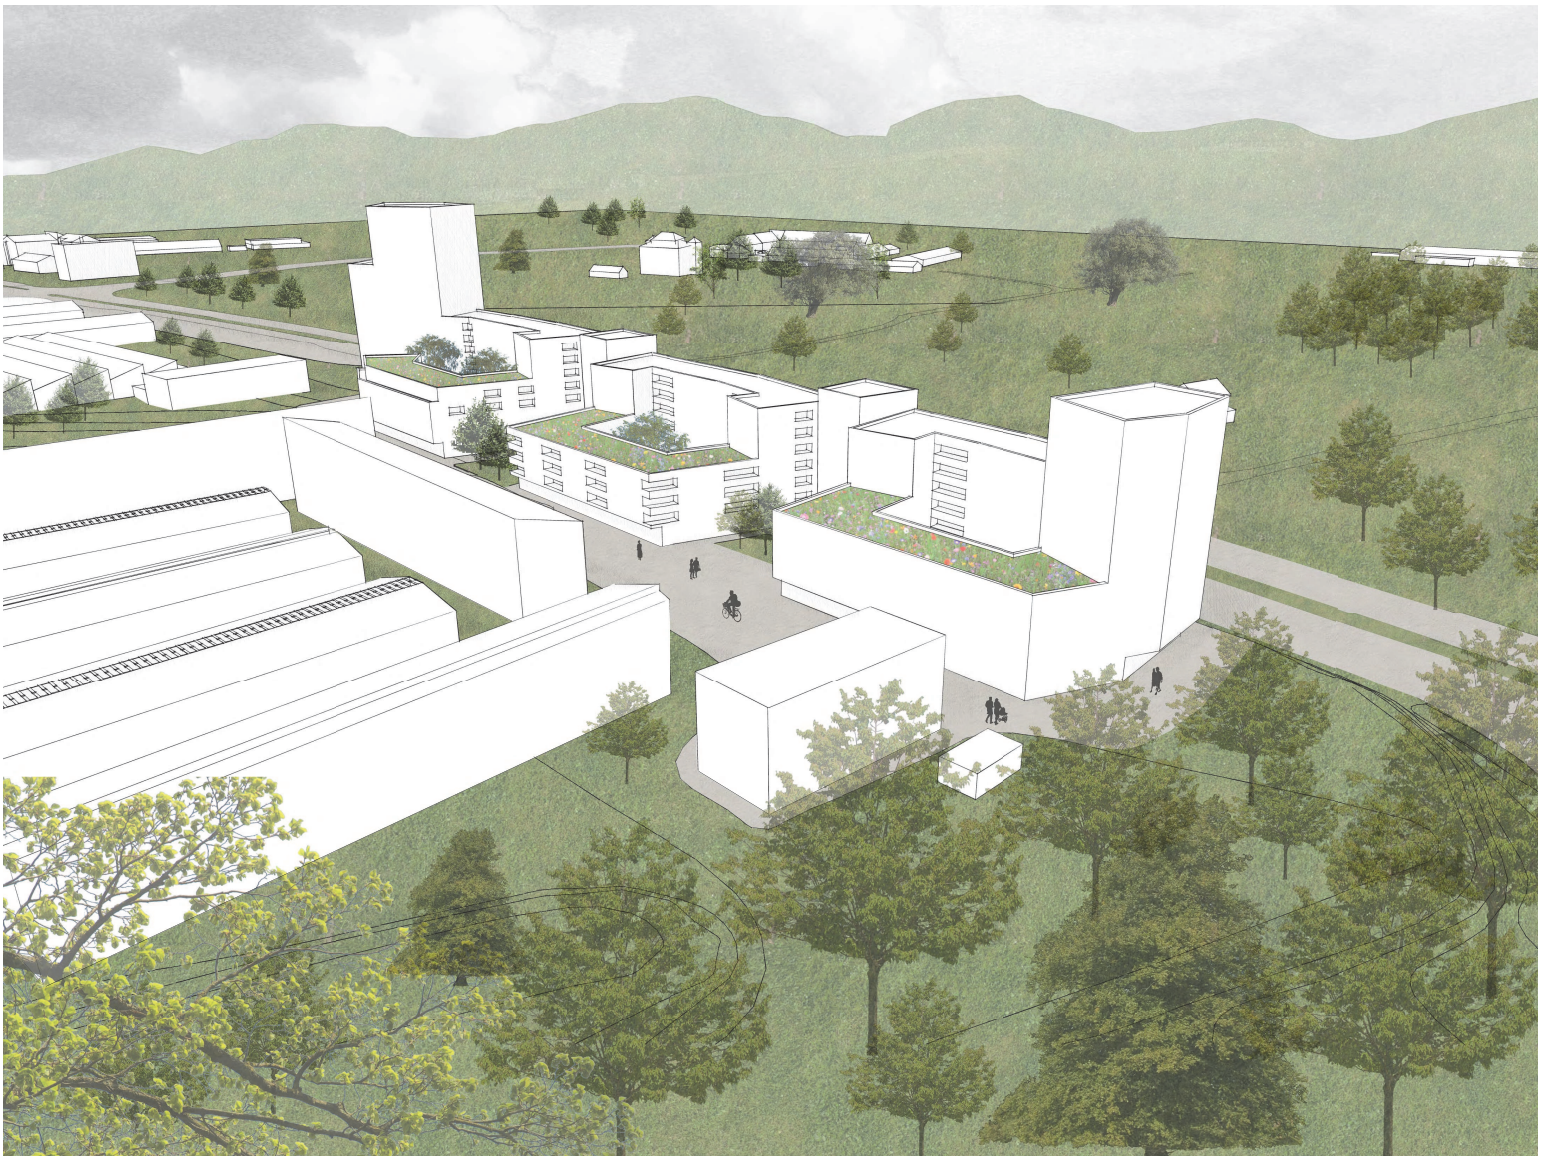

delaossaarchitekten

delaossaarchitekten gmbh
Reutterstraße 20 | 80687 München
fon 089.820 758.0 | fax 089.820 758.18
buero@delaossa.de | www.delaossa.de

Vogelperspektive

Quartiersentwicklung Grunewaldstraße
Regensburg
Ratisbona Immobilien Bau GmbH
Stand 09.05.2019