


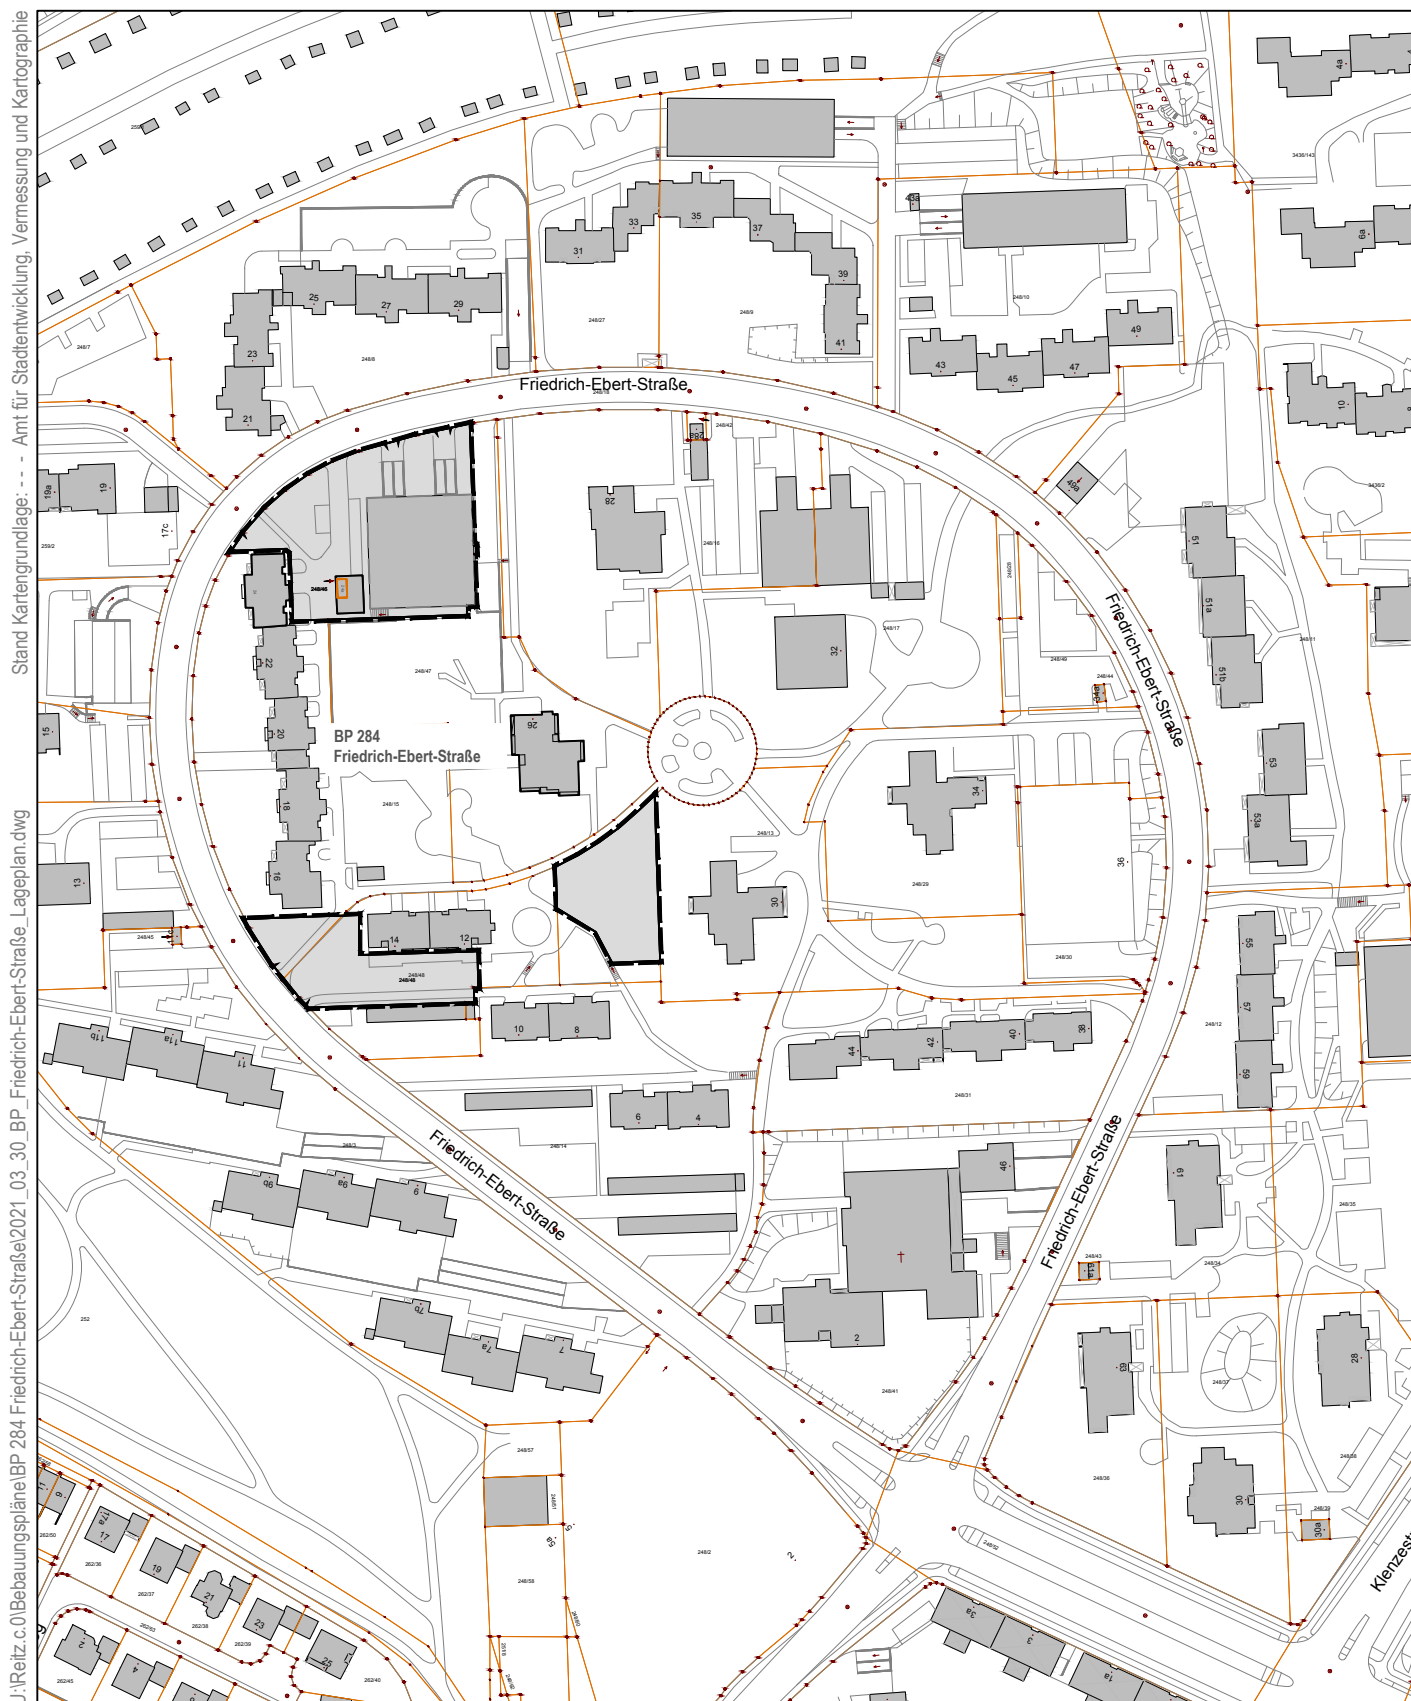

Bebauungsplan Nr. 284 Friedrich-Ebert-Straße

Lageplan

Anlage 1 zum Beschluss des Ausschusses für Stadtplanung, Verkehr und
Wohnungsfragen am 15.06.2021

 Grenze des räumlichen Geltungsbereichs
des Bebauungsplans


**STADT
REGENSBURG**

Stadtplanungsamt



Original M 1 : 2500
Abt. 61.2 Sp / Re 09.03.2021