


Bebauungsplan Nr. 284
Friedrich-Ebert-Straße

Grundriss

Anlage 3.1 zum Beschluss des Ausschusses für
Stadtplanung, Verkehr und Wohnungsfragen
am 15.06.2021

M 1 : 500

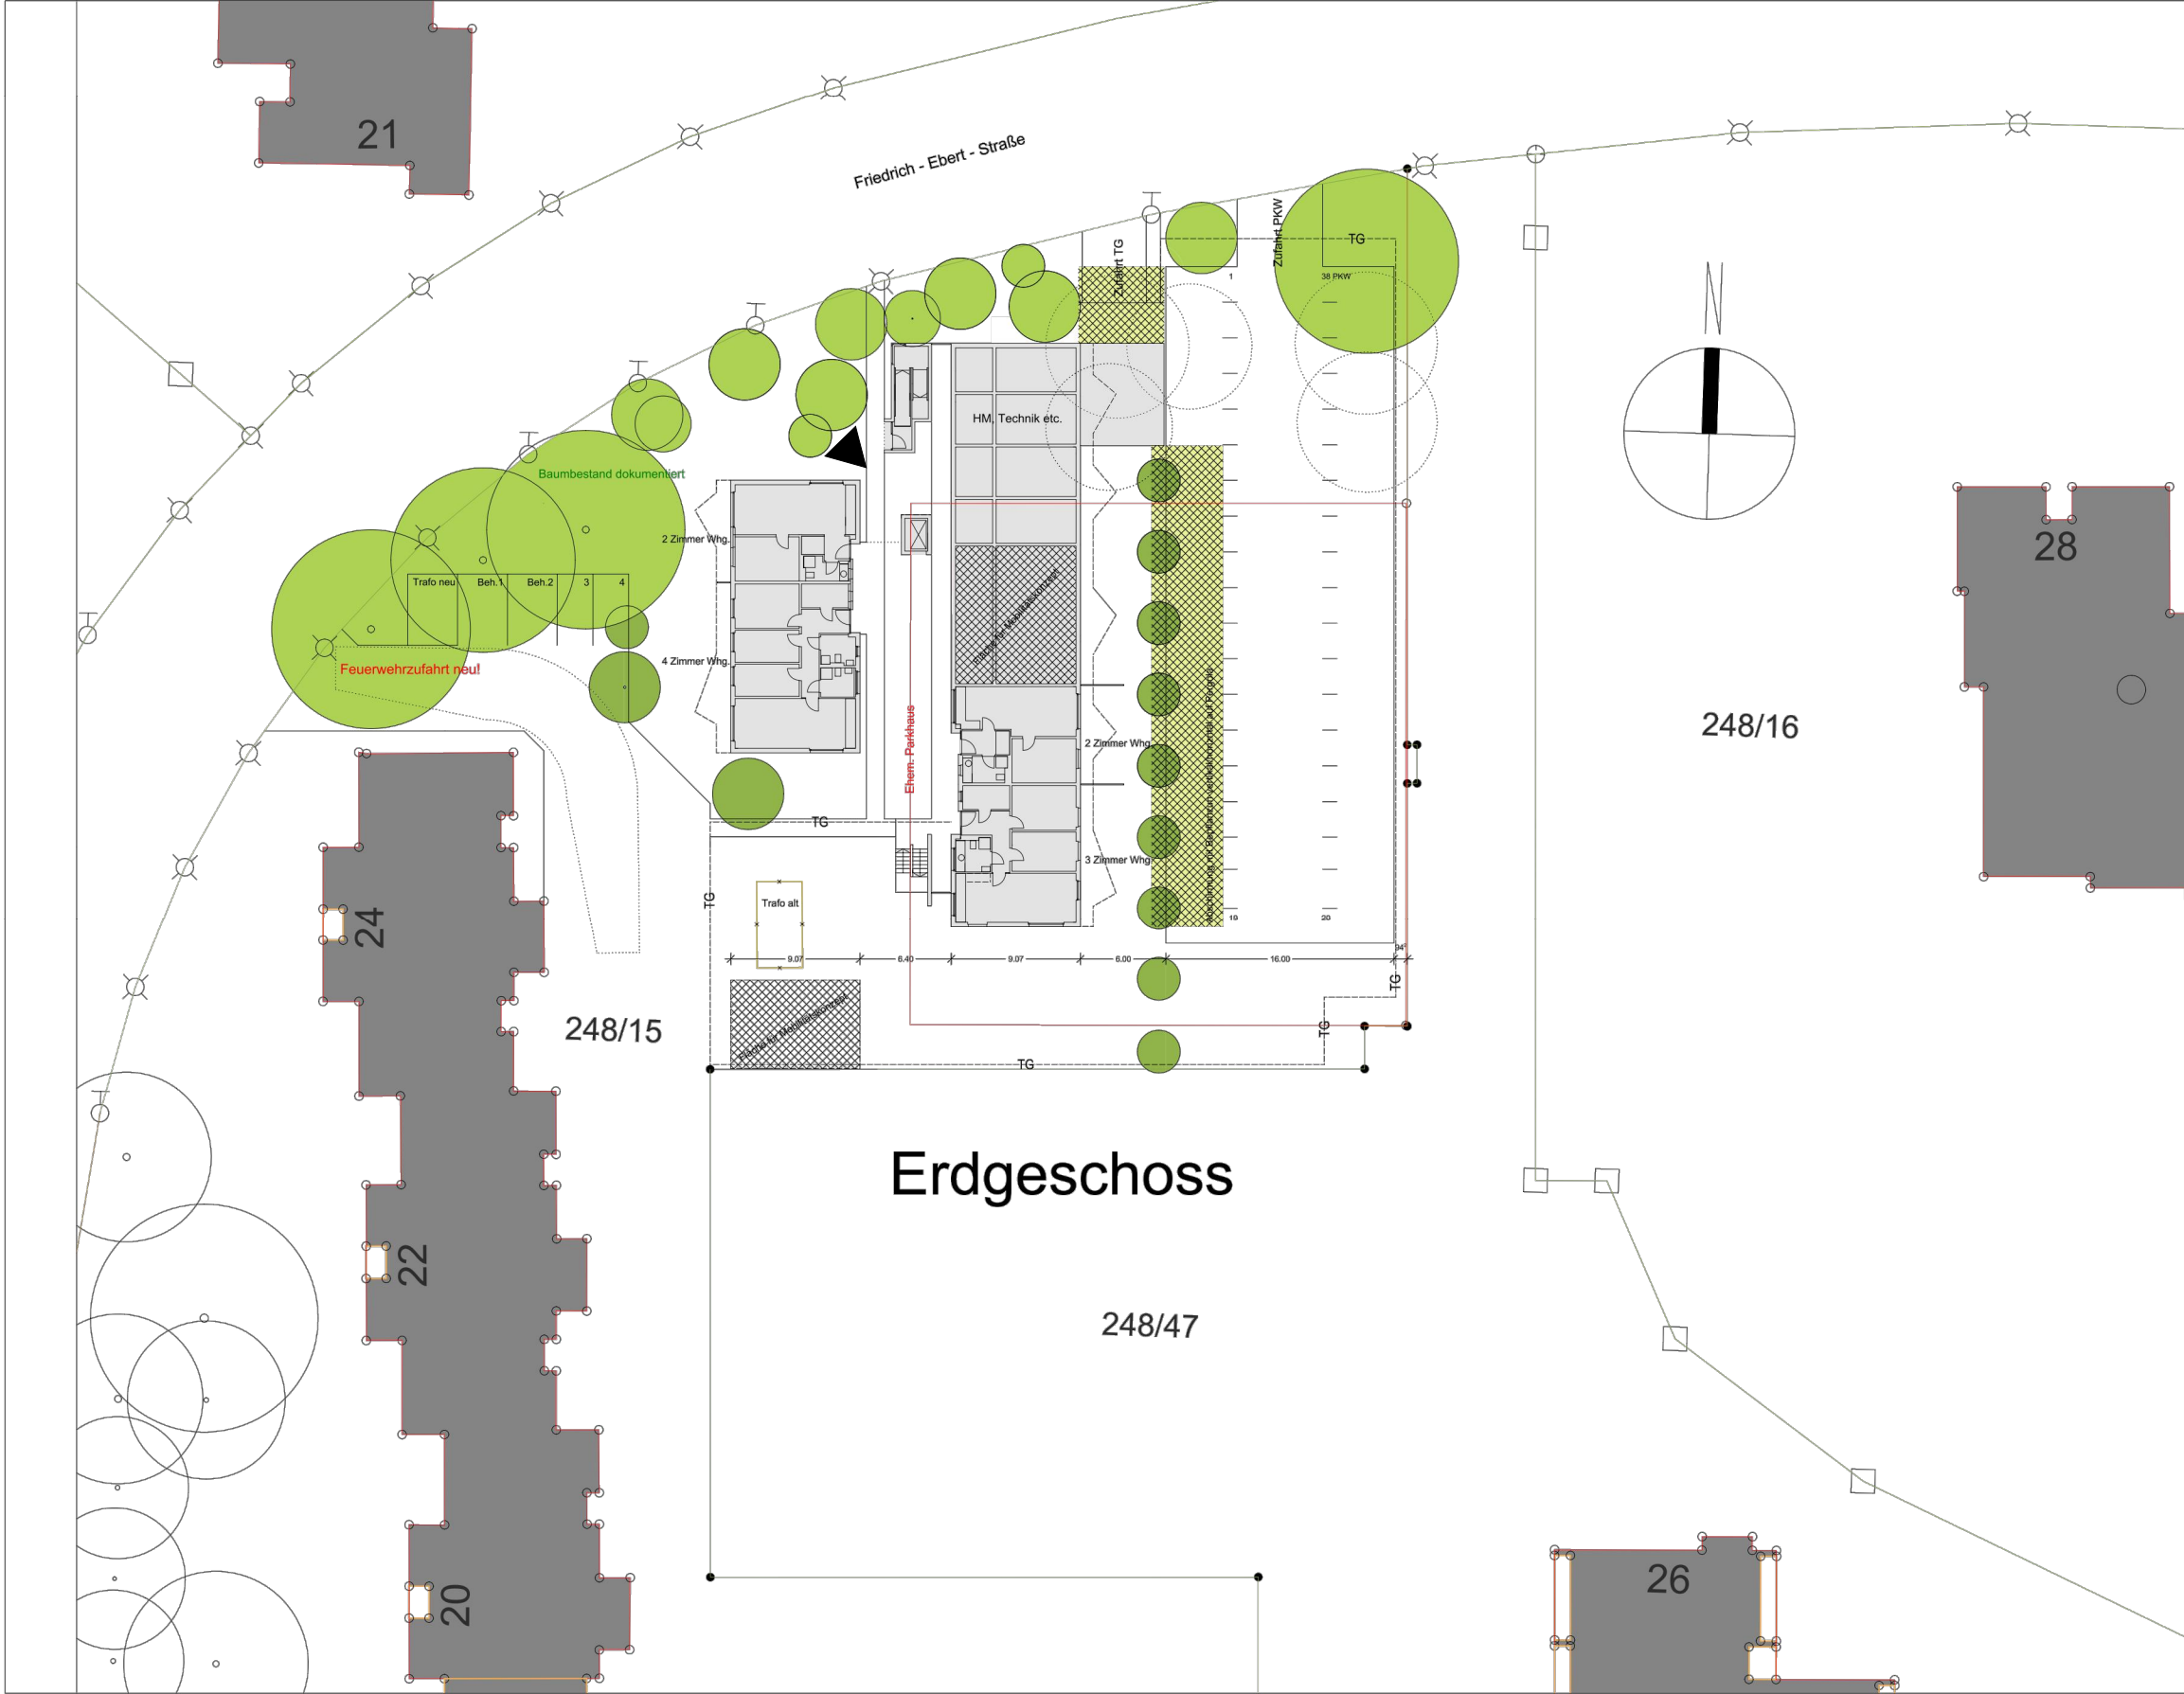

Erdgeschoss

Vorentwurf
Erdgeschoss


Neubau von 49 Mietwohnungen und einer Tiefgarage, Abbruch eines bestehenden Parkhauses mit 108 Stellplätzen für PKW, als Nachverdichtung an der Friedrich-Ebert-Straße, in 93051 Regensburg Flurst.Nr. 248/15

Bauherr
Wohnungsbau und Siedlungswerk Werkvolk eG
Hans-Thoma-Straße 9, 92224 Amberg
vertreten durch die Geschäftsführung: Frau Kierner, Herr Schuster

Grundstückseigentümer
Wohnungsbau und Siedlungswerk Werkvolk eG
Hans-Thoma-Straße 9, 92224 Amberg

Planung
Uwe Hoppe, Dipl.-Ing. Architekt
92245 Kümmerbruck
E-Mail: uwe.hoppe@cloud.com
Gabelsbergerstraße 1
Telefon: 09621-85236 / Mobil: 0171 3319654
uwe.hoppe@cloud.com

Kümmerbruck, den 08.03.2021

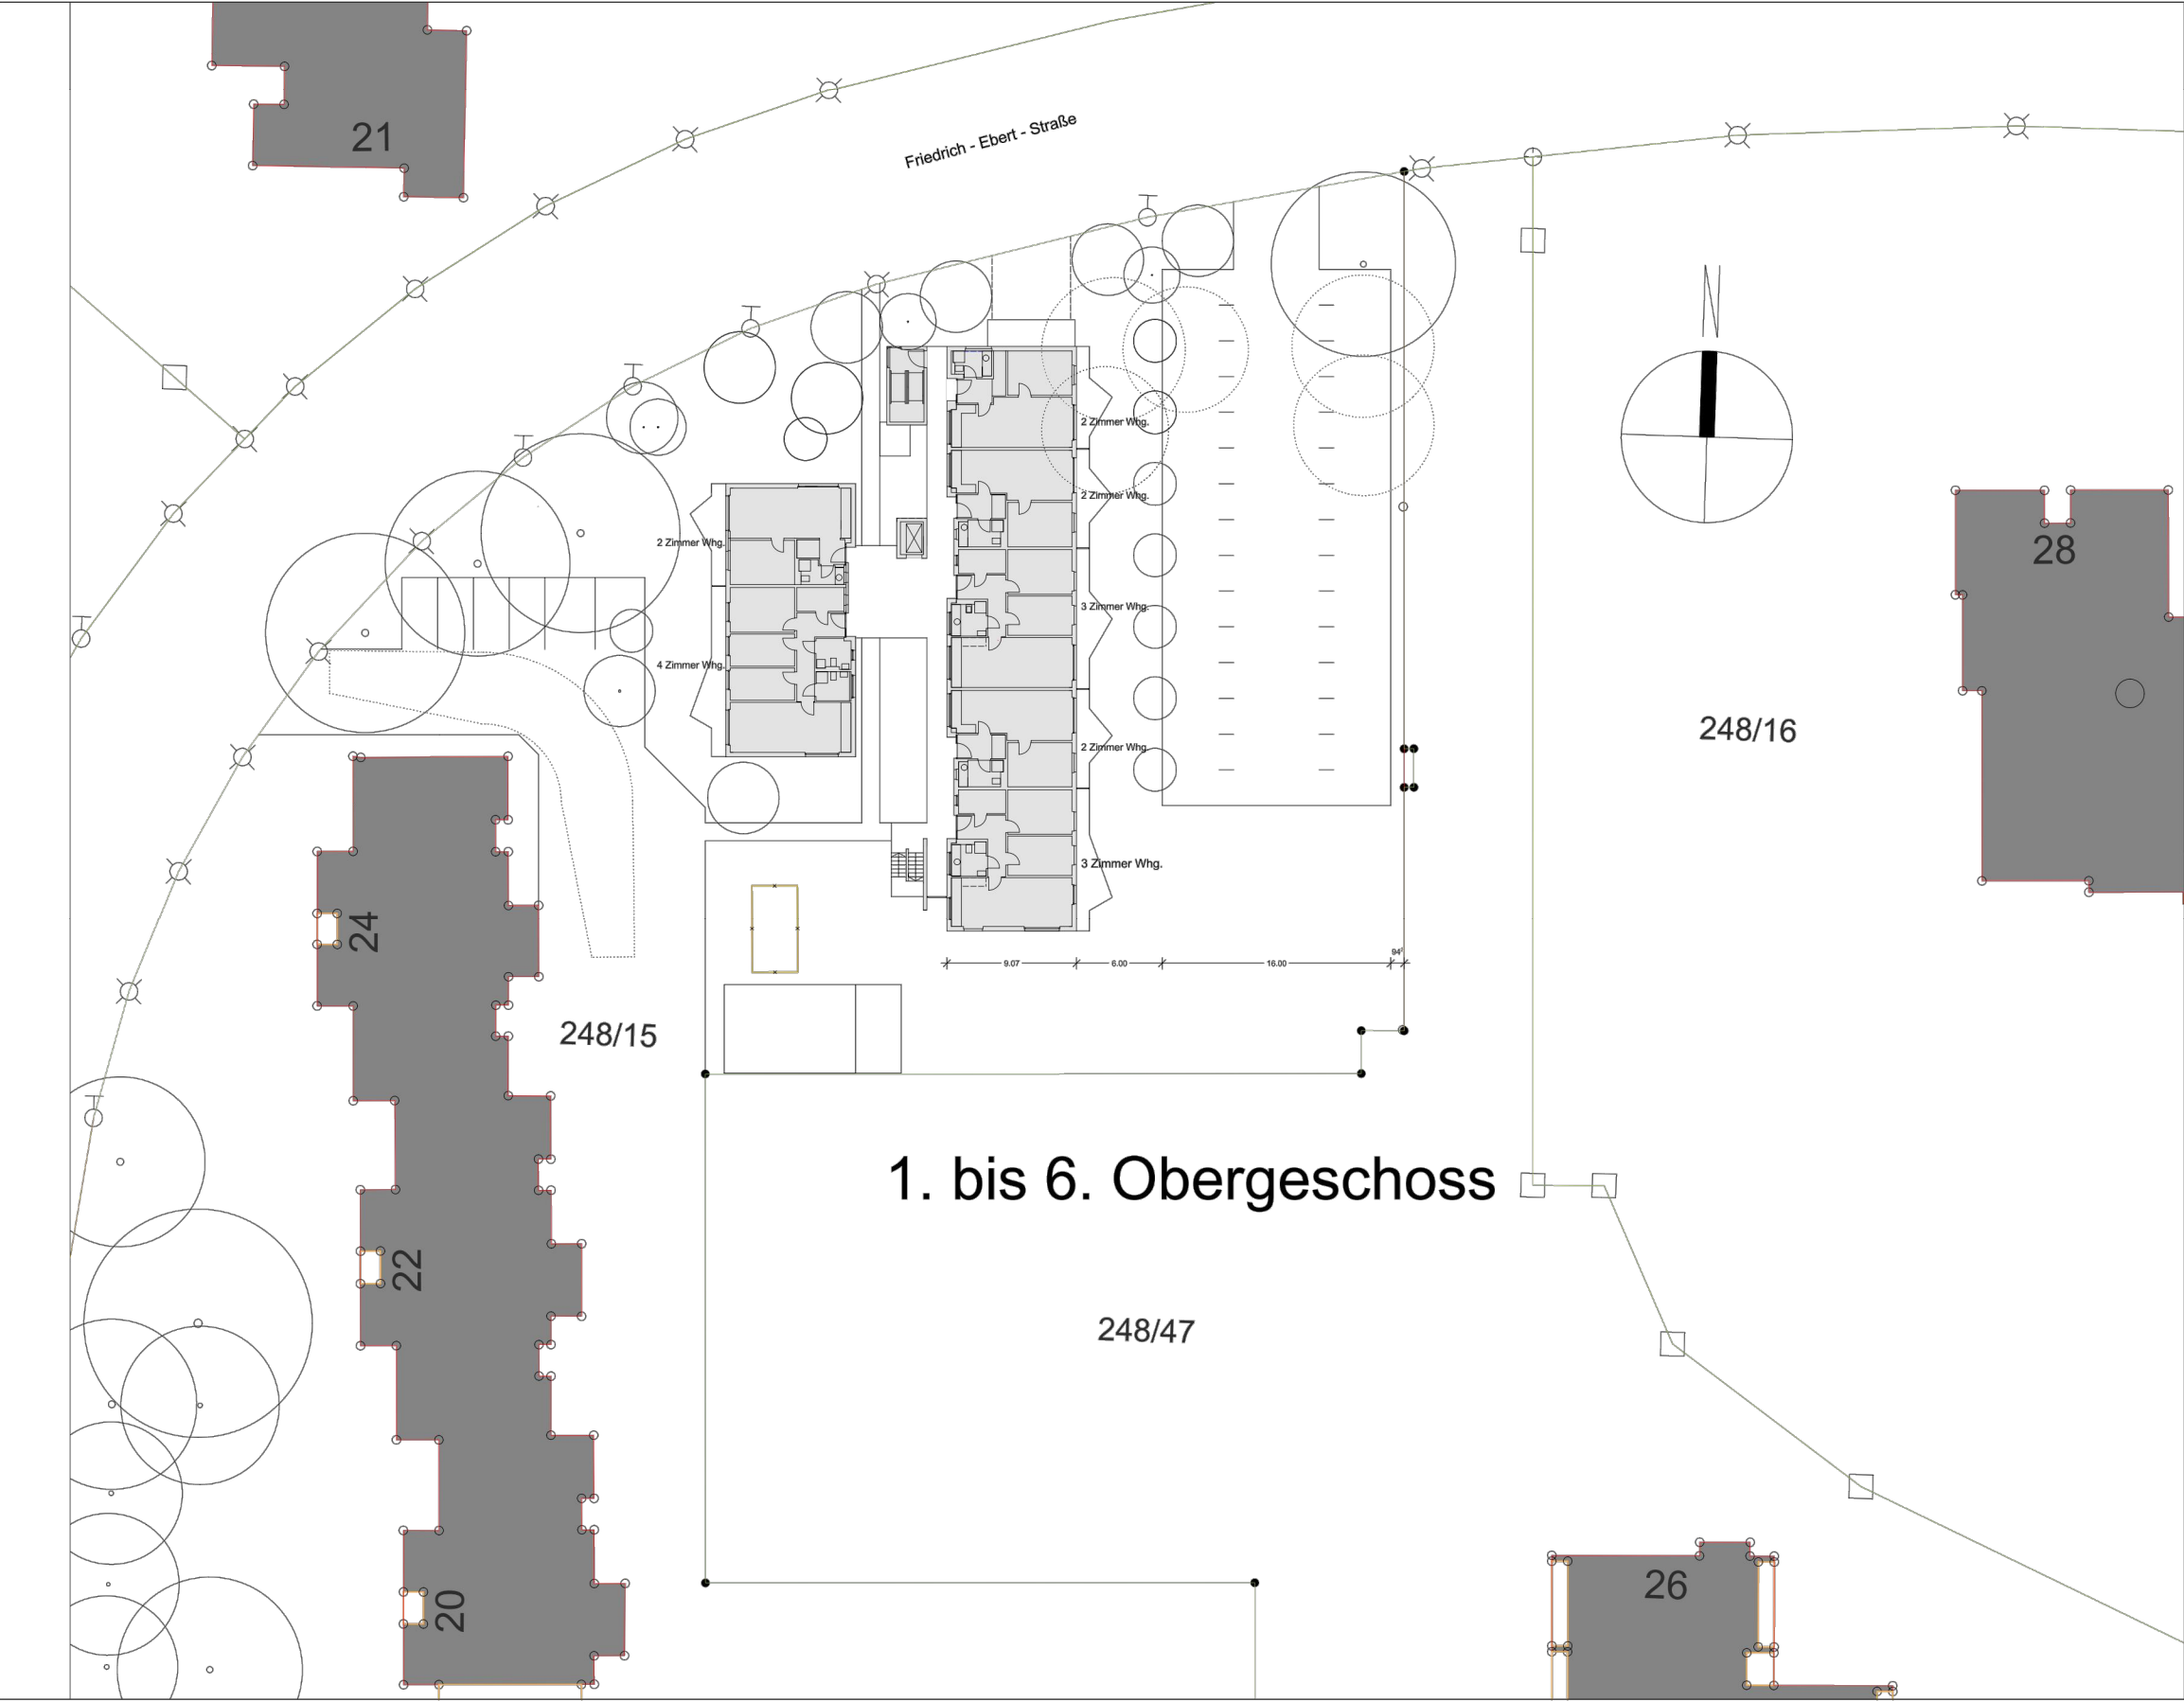

Bebauungsplan Nr. 284
Friedrich-Ebert-Straße

Regelgeschoß

Anlage 3.2 zum Beschluss des Ausschusses für
Stadtplanung, Verkehr und Wohnungsfragen
am 15.06.2021

M 1 : 500

Vorentwurf

1. bis 6. Obergeschoss

Neubau von 49 Mietwohnungen und einer Tiefgarage, Abbruch eines bestehenden Parkhauses mit 108 Stellplätzen für PKW, als Nachverdichtung an der Friedrich-Ebert-Straße, in 93051 Regensburg Flurst.Nr. 248/15

Bauherr

Wohnungsbau und Siedlungswerk Werkvolk eG
Hans-Thoma-Straße 9, 92224 Amberg
vertreten durch die Geschäftsführung: Frau Kierner, Herr Schuster

Grundstückseigentümer


Wohnungsbau und Siedlungswerk Werkvolk eG
Hans-Thoma-Straße 9, 92224 Amberg

Planung


Uwe Hoppe, Dipl.-Ing. Architekt
92245 Kümmersbruck Telefon: 09621-85236 / Mobil: 0171 3319654
E-Mail: uwe.hoppe@icloud.com

Kümmersbruck, den 27.01.2021


1. bis 6. Obergeschoss

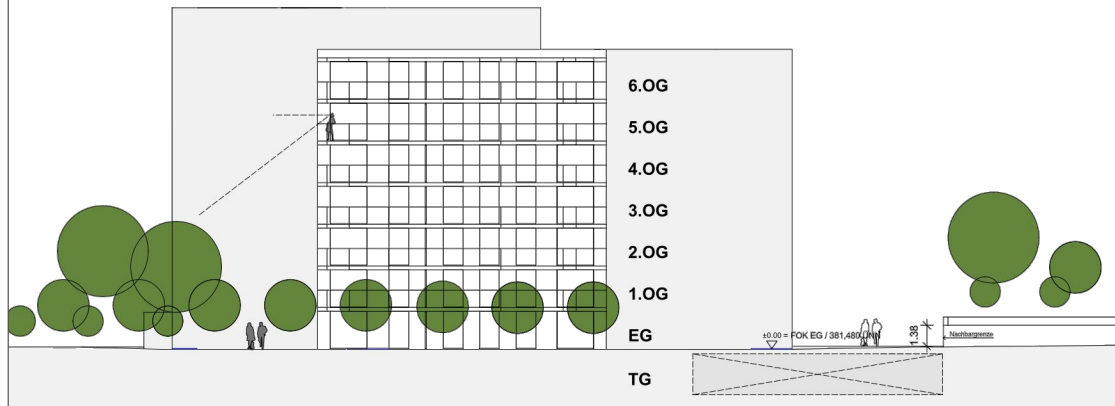


Ansicht von Westen (Bauteil West)

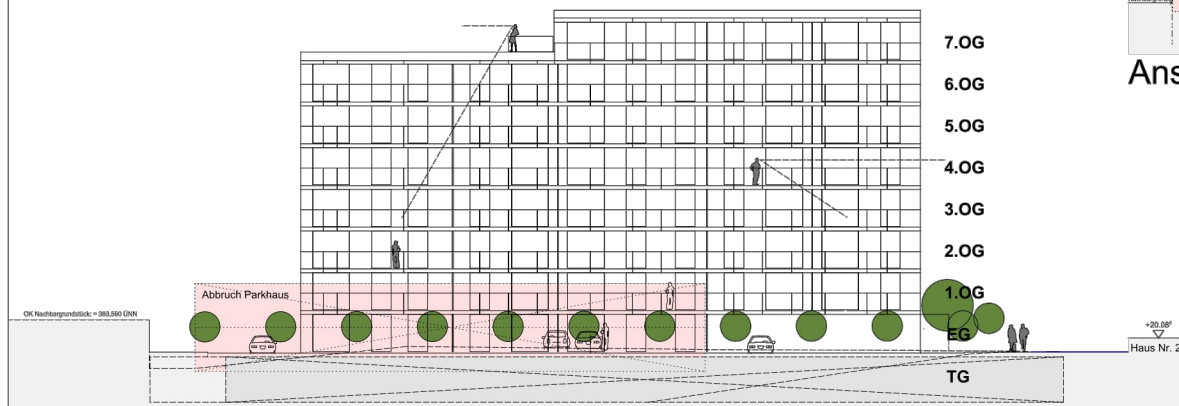


Ansicht von Osten

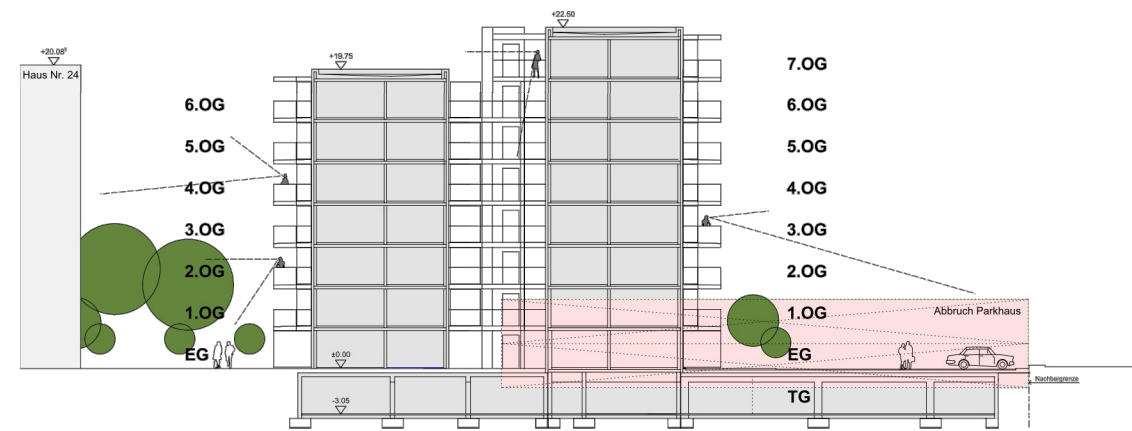

Schnitt A - A

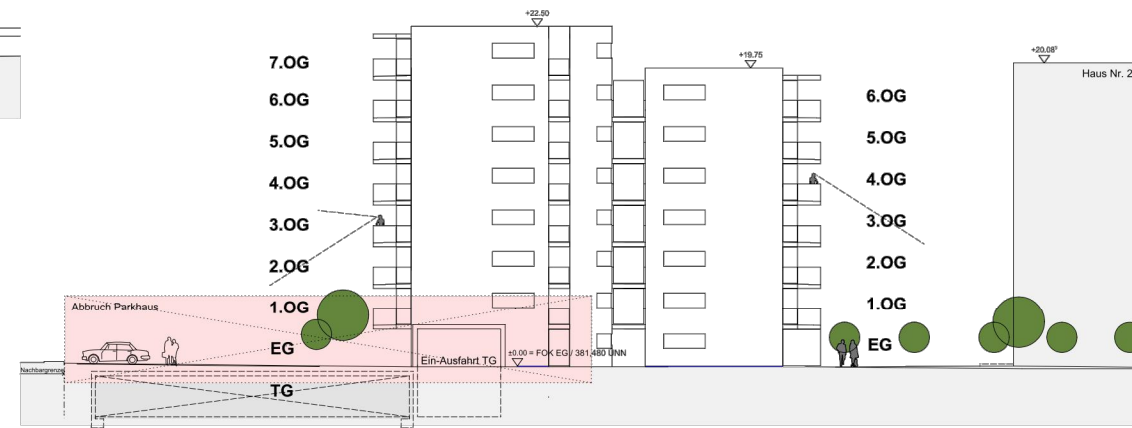

Ansicht von Norden

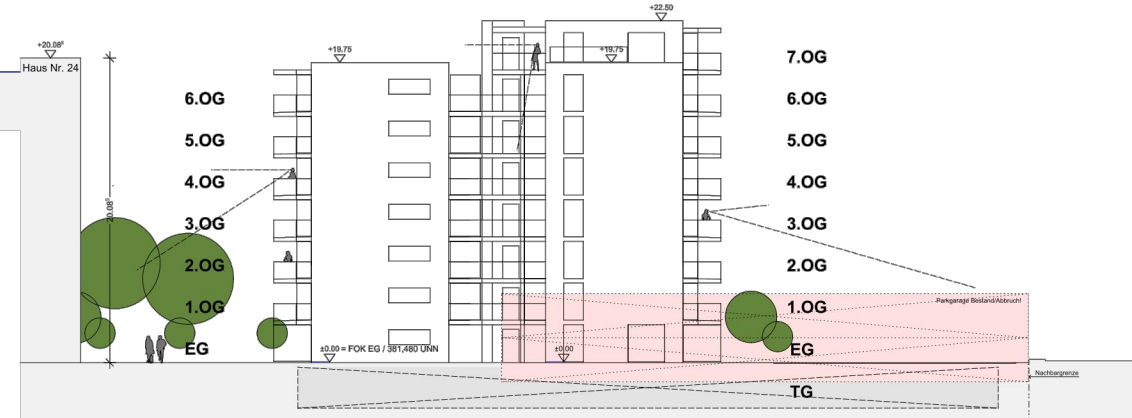

Ansicht von Süden

Bebauungsplan Nr. 284 Friedrich-Ebert-Straße

Ansichten / Schnitt

Anlage 3.3 zum Beschluss des Ausschusses für
Stadtplanung, Verkehr und Wohnungsfragen
am 15.06.2021

Vorentwurf

Ansichten/Schnitt A-A

Neubau von 49 Mietwohnungen und einer Tiefgarage, Abbruch eines
bestehenden Parkhauses mit 108 Stellplätzen für PKW,
als Nachverdichtung an der Friedrich-Ebert-Straße, in 93051 Regensburg
Flurst.Nr. 248/15

Bauherr

Wohnungsbau und Siedlungswerk Werkvolk eG
Hans-Thoma-Straße 9, 92224 Amberg
vertreten durch die Geschäftsführung: Frau Kierner, Herr Schuster

Grundstückseigentümer

Wohnungsbau und Siedlungswerk Werkvolk eG
Hans-Thoma-Straße 9, 92224 Amberg

Planung

Uwe Hoppe, Dipl.-Ing. Architekt
92245 Kümmerbruck Telefon: 09621-85236 / Mobil: 0171 3319654
E-Mail: uwe.hoppe@icloud.com

Kümmerbruck, 27.01.2021