



**Bestuhlungsplan Sporthalle am Oberen Wöhrd/RT-Halle**

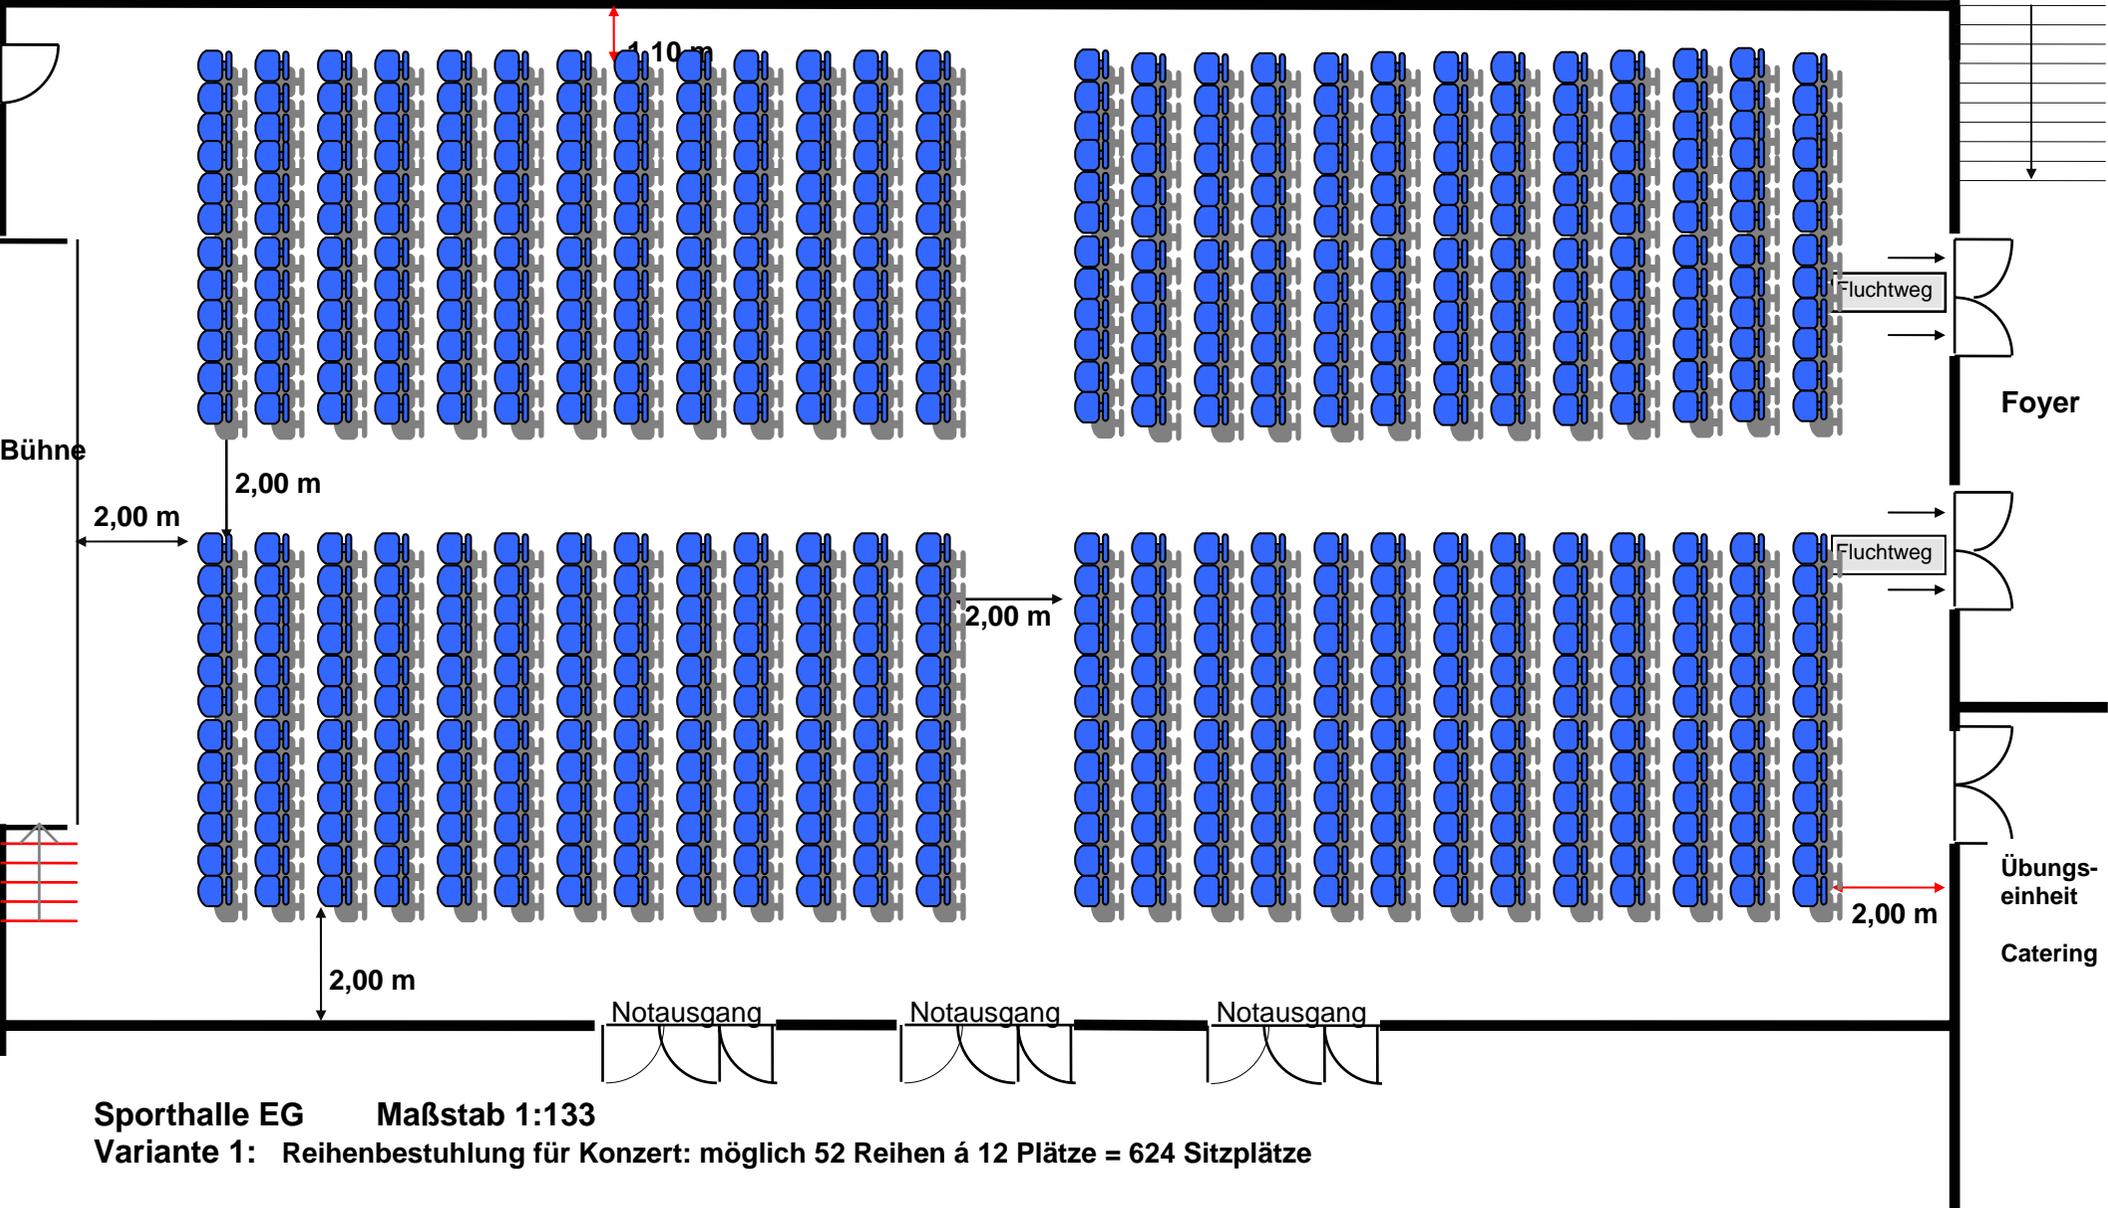

**Sporthalle EG    Maßstab 1:133**  
**Variante 1: Reihenbestuhlung für Konzert: möglich 52 Reihen á 12 Plätze = 624 Sitzplätze**

Fluchttreppe

Bestuhlungsplan Sporthalle am Oberen Wöhrd/RT-Halle

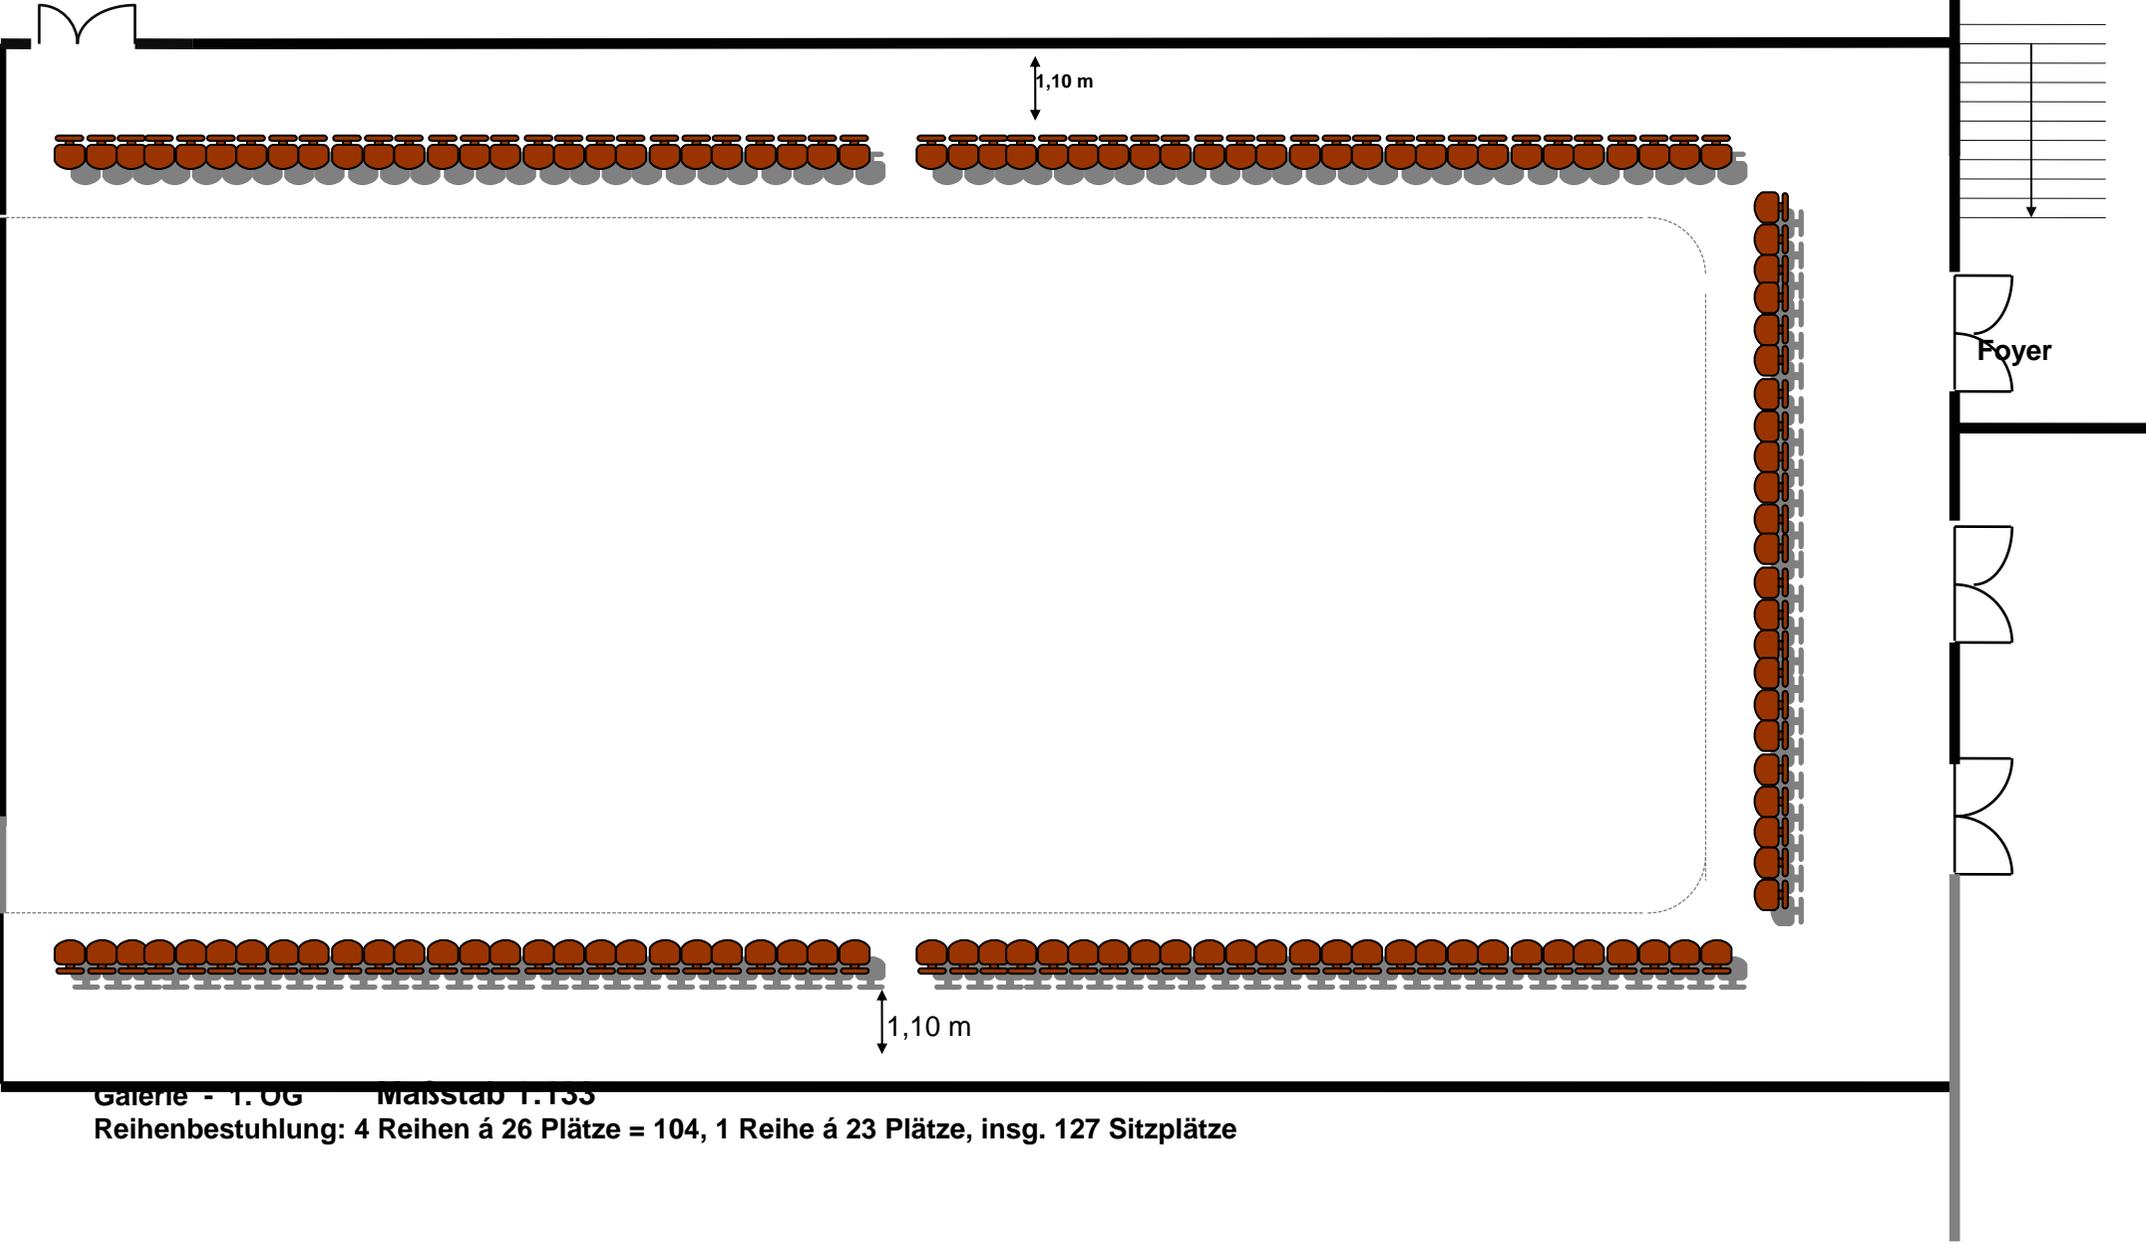

Galerie - 1. OG Maßstab 1:155  
Reihenbestuhlung: 4 Reihen á 26 Plätze = 104, 1 Reihe á 23 Plätze, insg. 127 Sitzplätze