


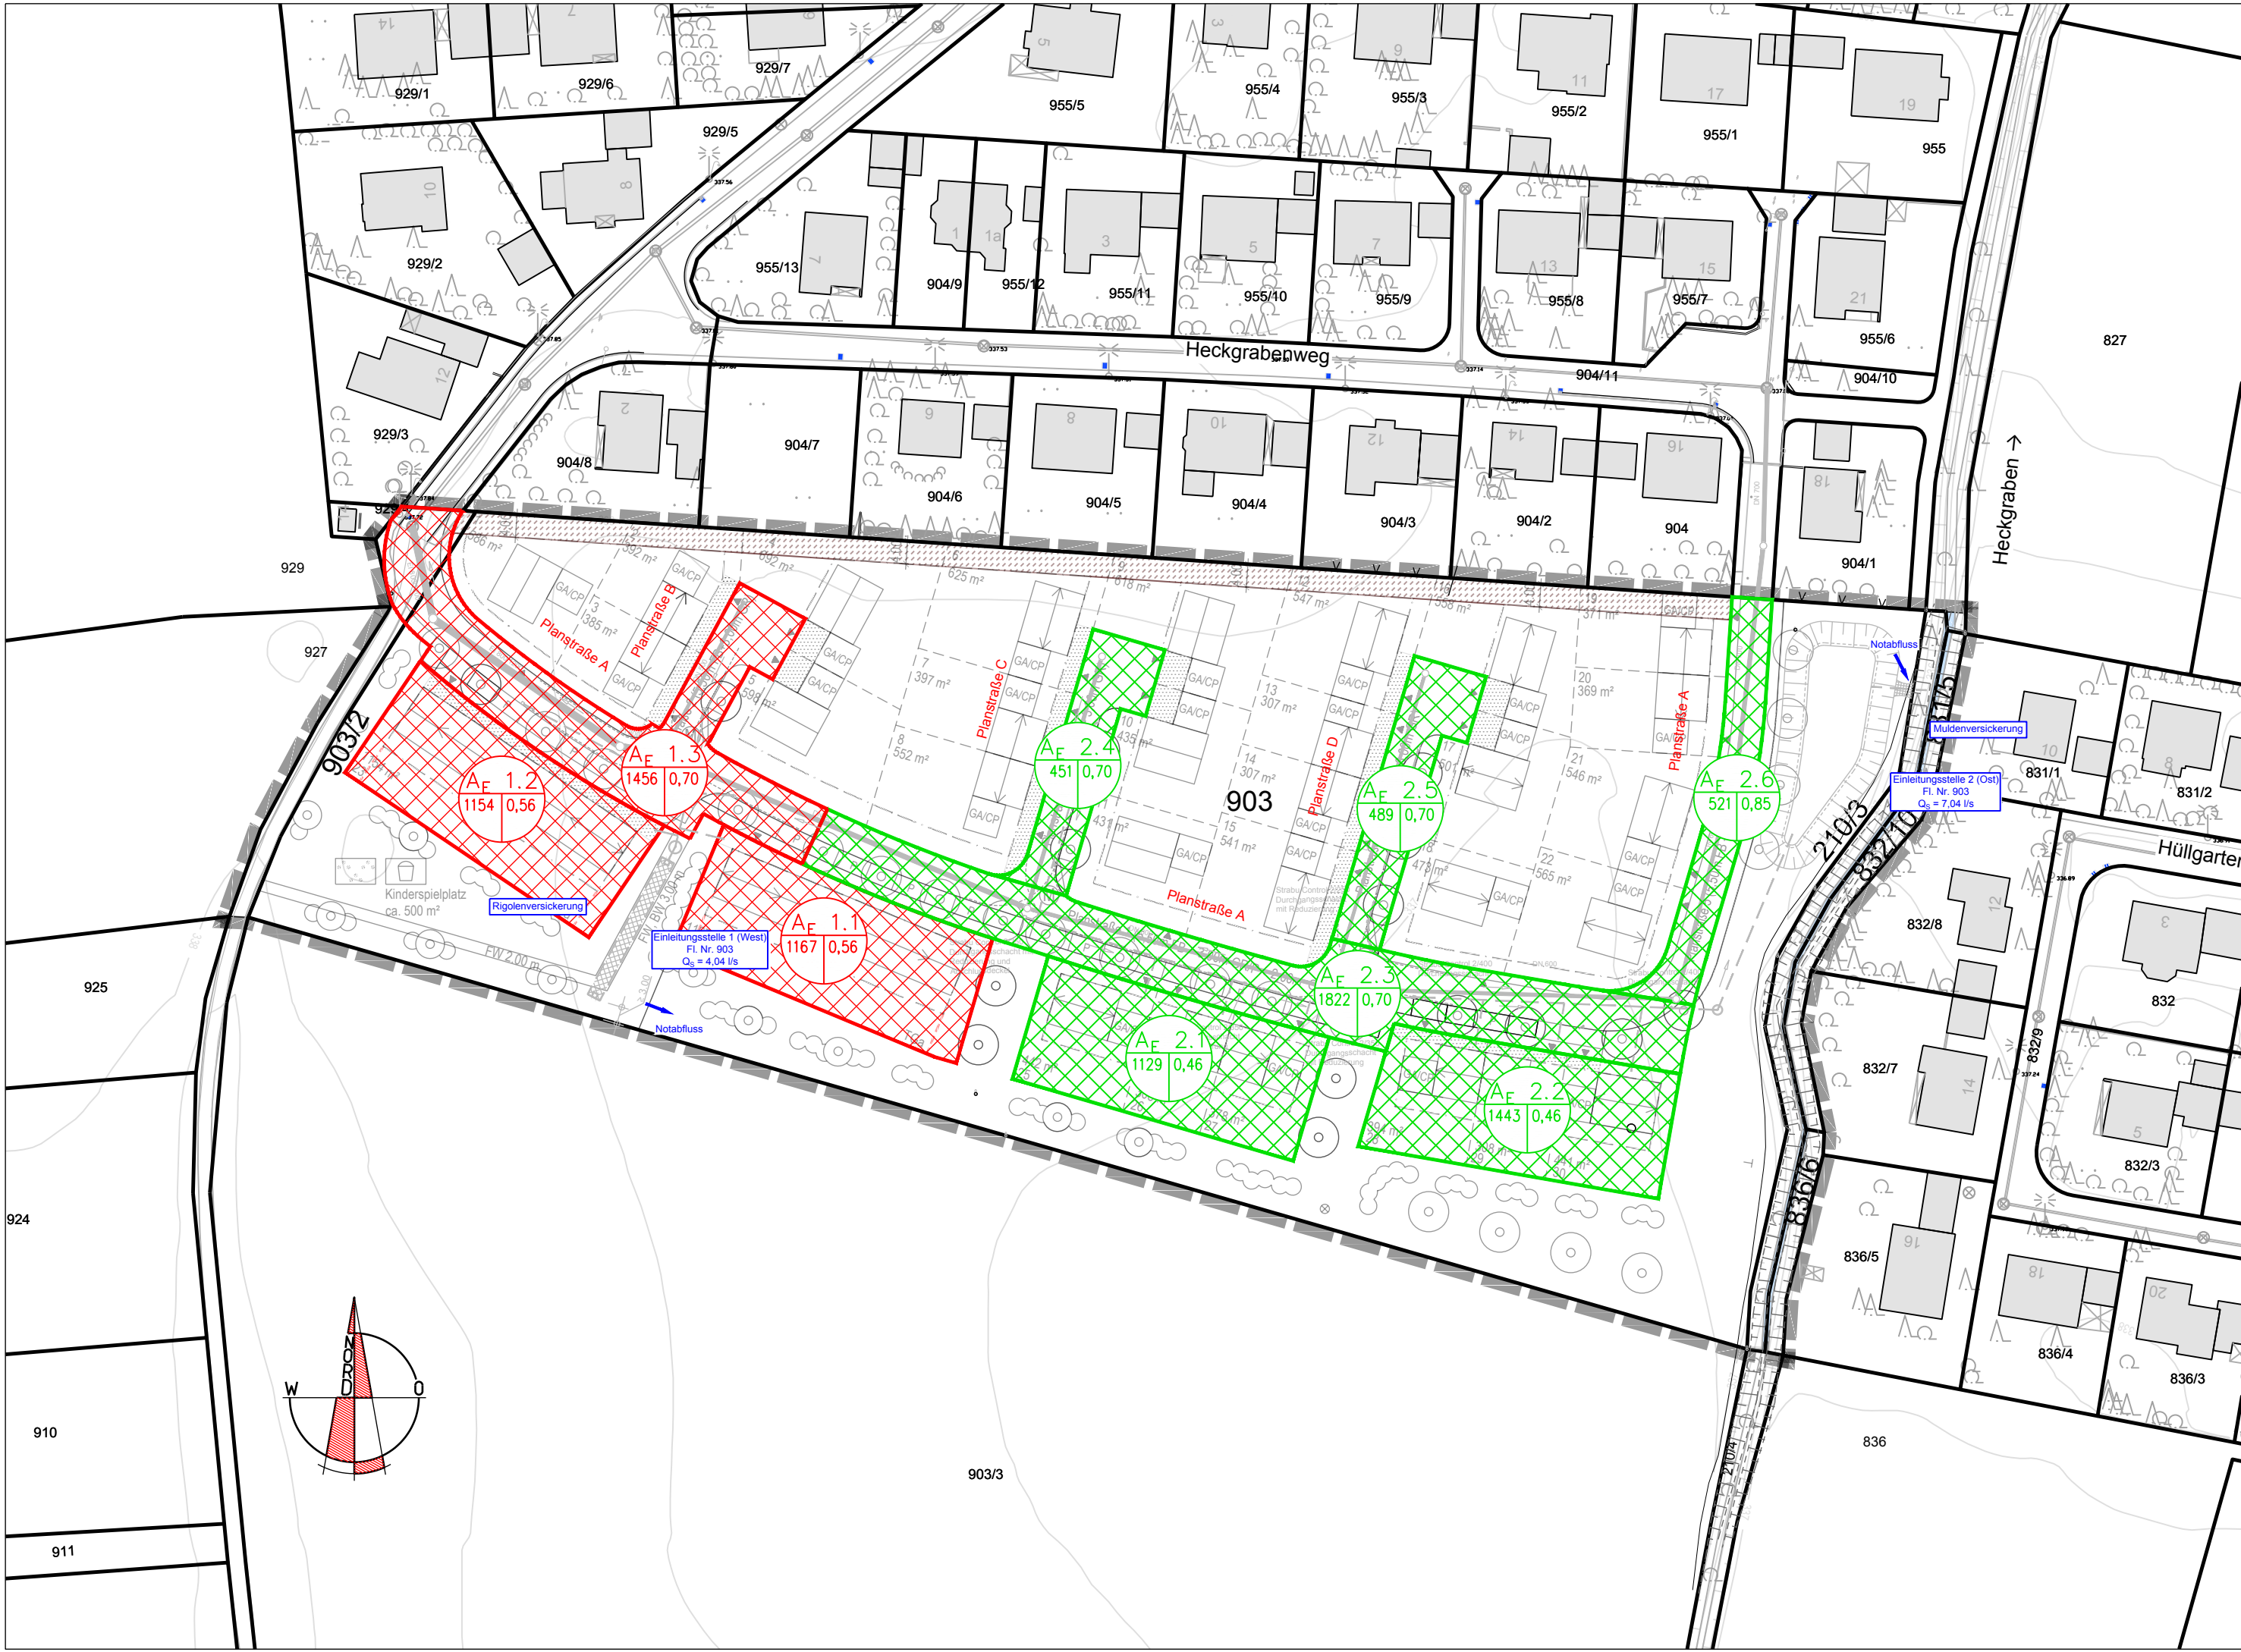

- LEGENDE:**
- Bebauungspiangrenze (gem. B-Plan)
 - Abgrenzung der Teileinzugsgebiete Ost
 - Abgrenzung der Teileinzugsgebiete West
 - 1.1 = Einzugsgebietsnummer
0,24 = Größe in Quadratmeter
0,35 = Abflussbeiwert
 - 644 Flur-Nr.
 - gepl. Grundstücksgrenze
 - best. Grundstücksgrenze

Nr.		Änderungen	Datum	Name
Abwasseranlage der Stadt Regensburg			Plan-Nr. 2.3	
Tiefbauamt STADT REGENSBURG			Name	
		bearbeitet:		Reich
		gezeichnet:		Hagl
		geprüft:		Wöhrmann
Straßenbezeichnung : Bebauungsplan Nr. 196 Heckstegstraße - Süd		Planart : Lageplan		
Maßnahme : Niederschlagswasserentsorgung		Planungsphase : Genehmigungsplan		
Planinhalt : Einzugsflächen		Maßstab : M= 1:1.000		
Entwurfsverfasser:		Tiefbauamt / Stadtentwässerung		
 ingenieurbüro wöhrmann verkehr - wasser - umwelt		ingenieurbüro wöhrmann verkehr - wasser - umwelt 93095 HAGELSTADT SCHLEHENSTR. 13 A TEL. 09453/9932-0 FAX 09453/993232		
22.01.2018 Datum		Unterschrift		
		Datum Unterschrift		